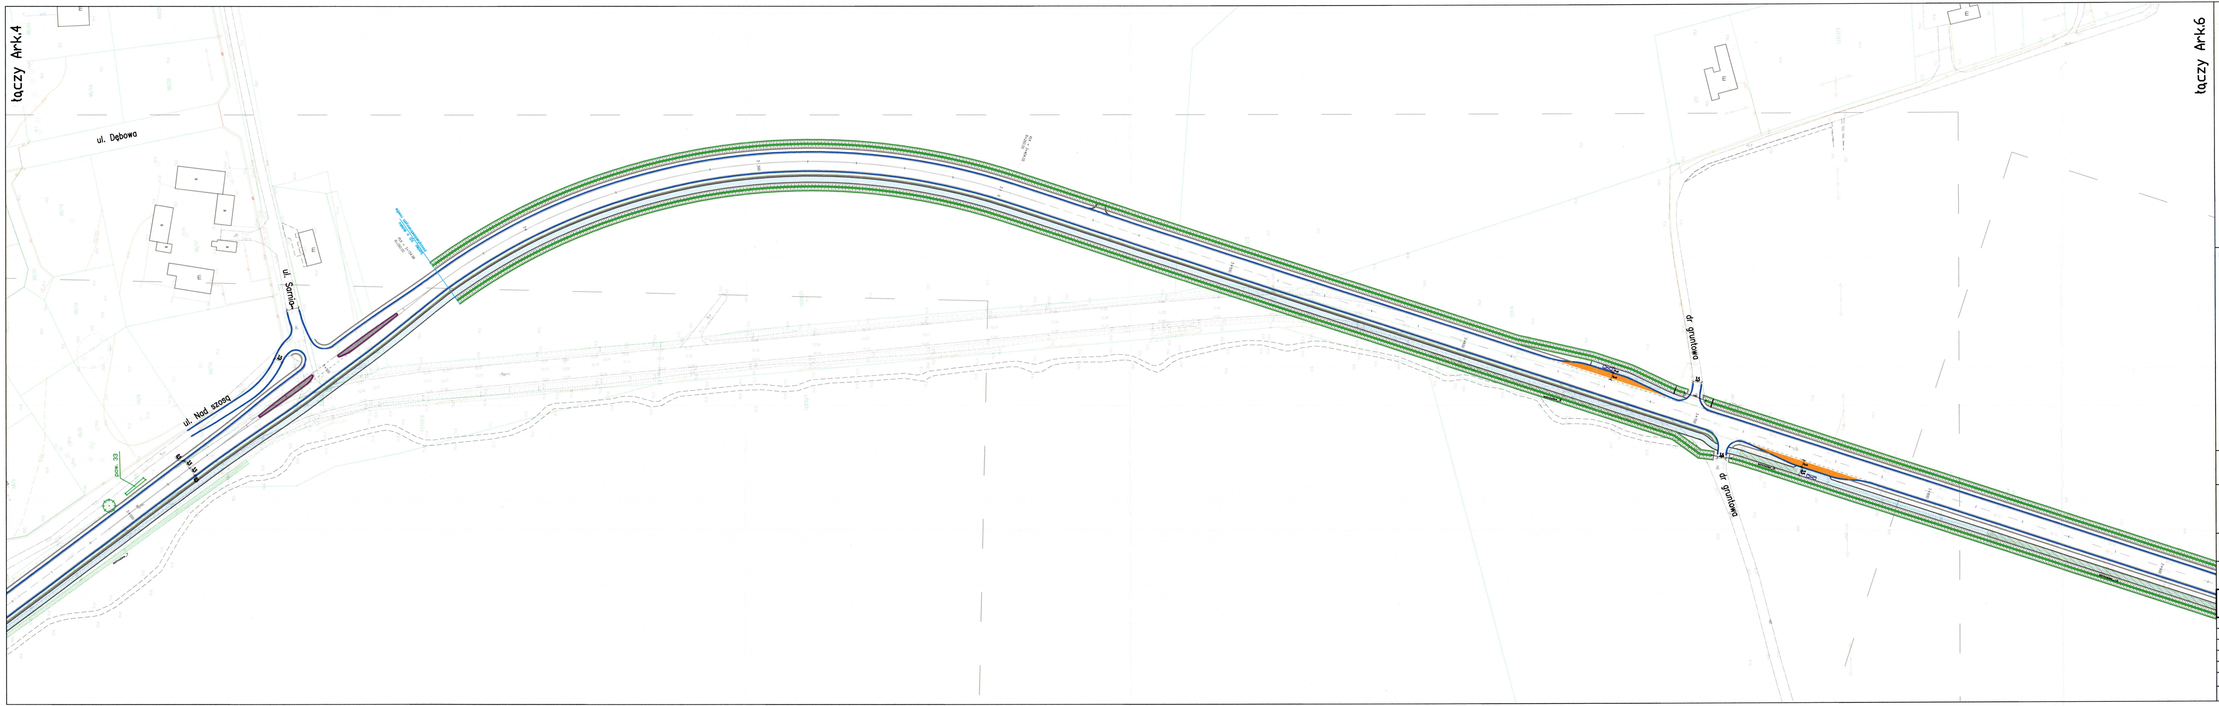

N

LEGENDA

- jezdnia
- istniejąca droga
- wyspa przejezdna
- chodnik
- droga rowerowa
- ciąg pieszo-rowerowy
- zieleń
- zatoka autobusowa
- miejsca postojowe
- rów
- nawierzchnia z kostki kamiennej regularnej
- zinwentaryzowane drzewo
- poprosty pod częściową ochroną
- poprosty pod ścisłą ochroną
- drzewo przeznaczone do przesadzenia
- drzewo przeznaczone do wycinki
- powierzchnie zielone
- samosiewy
- powierzchnie zielone/samosiewy do wycinki
- wiata autobusowa

INWESTOR
ZARZĄD DRÓG WOJEWÓDZKICH W BYDGOSZCZY
85-085 Bydgoszcz, ul. Fordońska 6
zdw.bydg@zdw-bydgoszcz.pl

JEDNOSTKA PROJEKTOWA
ZNAK Gdańsk Sp. z o.o.
ul. Potęgowska 12 lok.66, 80-174 Gdańsk
tel. (58) 7463900 fax. (58) 7463068

ZADANIE
ROZBUDOWA DROGI WOJEWÓDZKIEJ 254
BRZOZA-WYLATOWO OD KM 0+069 DO KM 53+814

NAZWA OPRACOWANIA
UKŁAD DROGOWY

TYTUŁ RYSUNKU
ETAP I – PLAN SYTUACYJNY

FUNKCJA	IMIĘ I NAZWISKO	SPECJALNOŚĆ	NUMER UPRAWNIEŃ	PODPIS
Projektant	inż. Tomasz STAWNIAK	drogowa	WKA/0126/PWOD/05	
Sprawdzający	mgr inż. Piotr KANIA	drogowa	178/Gda/2012	
Opracował	mgr inż. Jacek MICHALOWSKI	drogowa		
Opracował	mgr inż. Marcin STUDNICKI	drogowa		

NR UMOWY	SKALA	DATA	STADIUM	BRANŻA	NR. RYS.
ZDW.M.361.67.2014	1:1000	01.2016	PROJEKT FUNKCJONALNO-UŻYTKOWY	DROGI	02.05/01