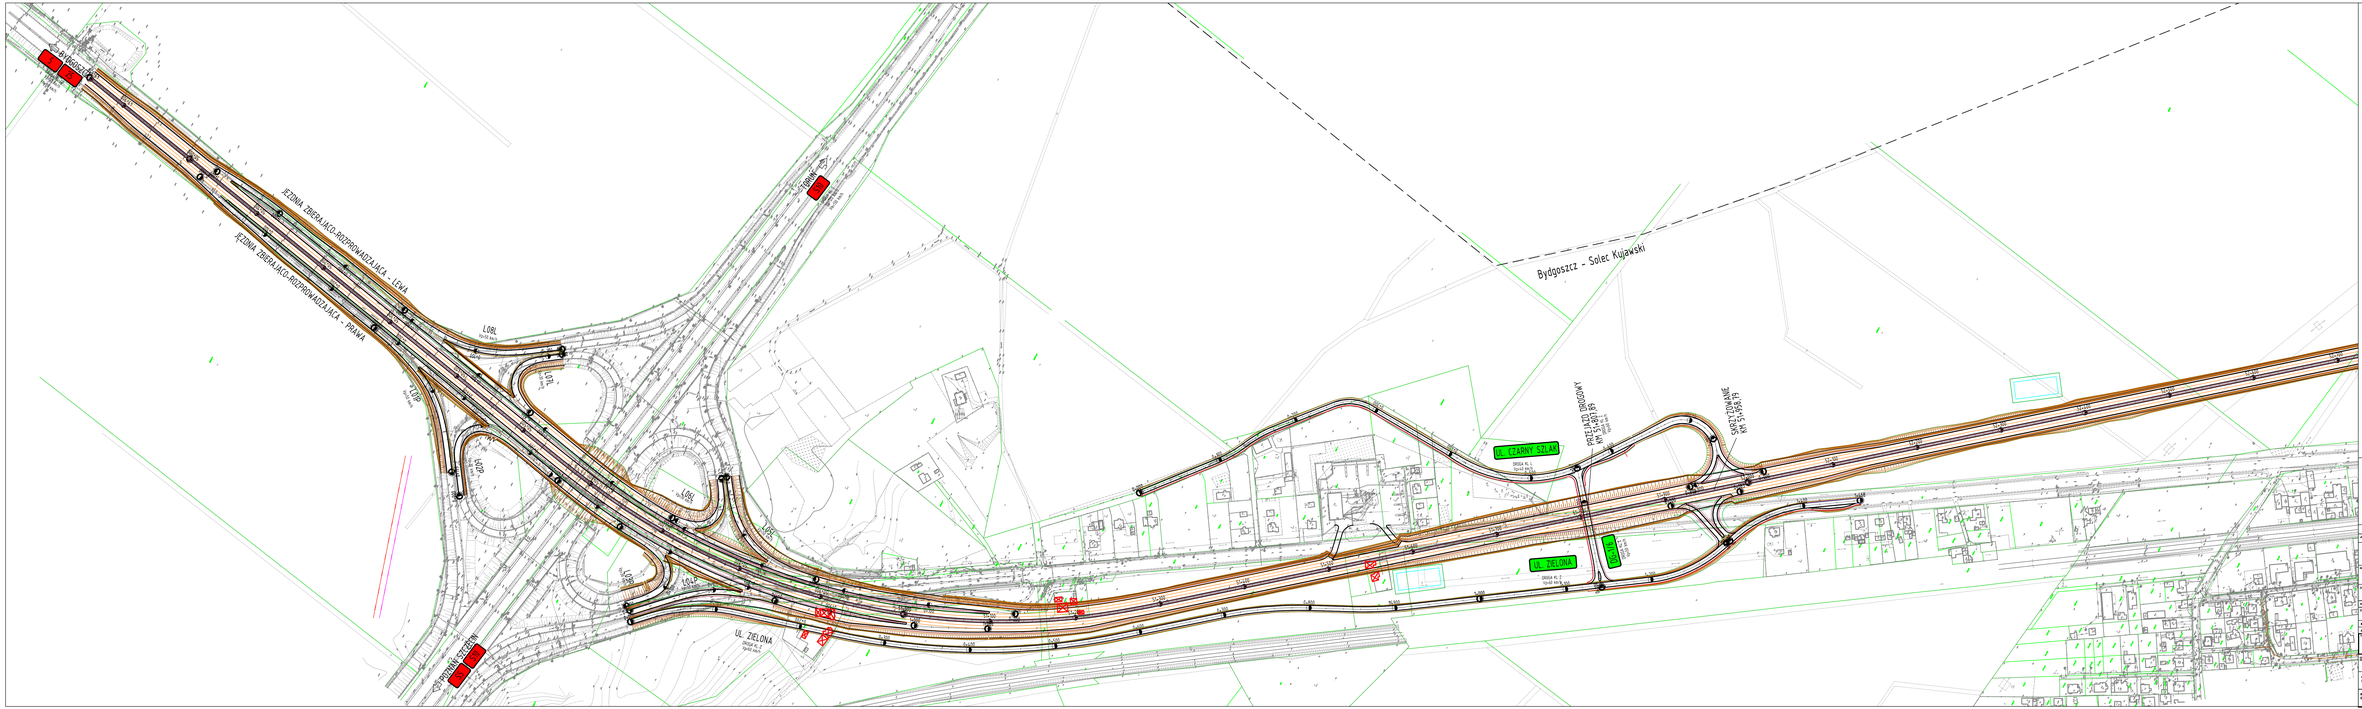
Bydgoszcz - Solec Kujawski
JEZDNIA ZBIERAJĄCO-ROZPROWADZAJĄCA L - LEWA
JEZDNIA ZBIERAJĄCO-ROZPROWADZAJĄCA P - PRAWA
L081
