


		40-50 Katowice ul. Piłsudskiego 12 www.mostykatowice.pl tel. 71 37 50 00 00
GENERALNA DYREKCJA DRÓG KRAJOWYCH I AUTOSTRAD ODZIAŁ W BYDGOSZCZY UL. FORDOŃSKA 6, 85-085 BYDGOSZCZ		
BUDOWA DRÓGI EKSPRESOWEJ S-10 NA ODCINKU BYDGOSZCZ - TORUŃ		
40210044_7241		
STUDIUM TECHNICZNO - EKONOMICZNO - ŚRODOWISKOWE Z ELEMENTAMI KONCEPCJI - ETAP I		
DROGOWA		
DROGA EKSPRESOWA S-10		
DOKUMENT PLAN SYTUACYJNY WARIANT 3 WARIANT WZŁAZ MAKOWSKA		FORMAT C3
WYKONANIE MGR INŻ. CZEZŁAW POZDNIK OŚWIADCZENIE INŻYNIERA WYKONAWCY W TYTULE: WYKONANIE		SKALA 2,5:1,3 DATA 12.2017
WYKONANIE INŻ. JAN STANISZEK OŚWIADCZENIE INŻYNIERA WYKONAWCY W TYTULE: WYKONANIE		SKALA 1:2000 DATA 12.2017
WYKONANIE MGR INŻ. WŁODZIMIERZ GŁOZEK OŚWIADCZENIE INŻYNIERA WYKONAWCY W TYTULE: WYKONANIE		SKALA 1:2000 DATA 12.2017

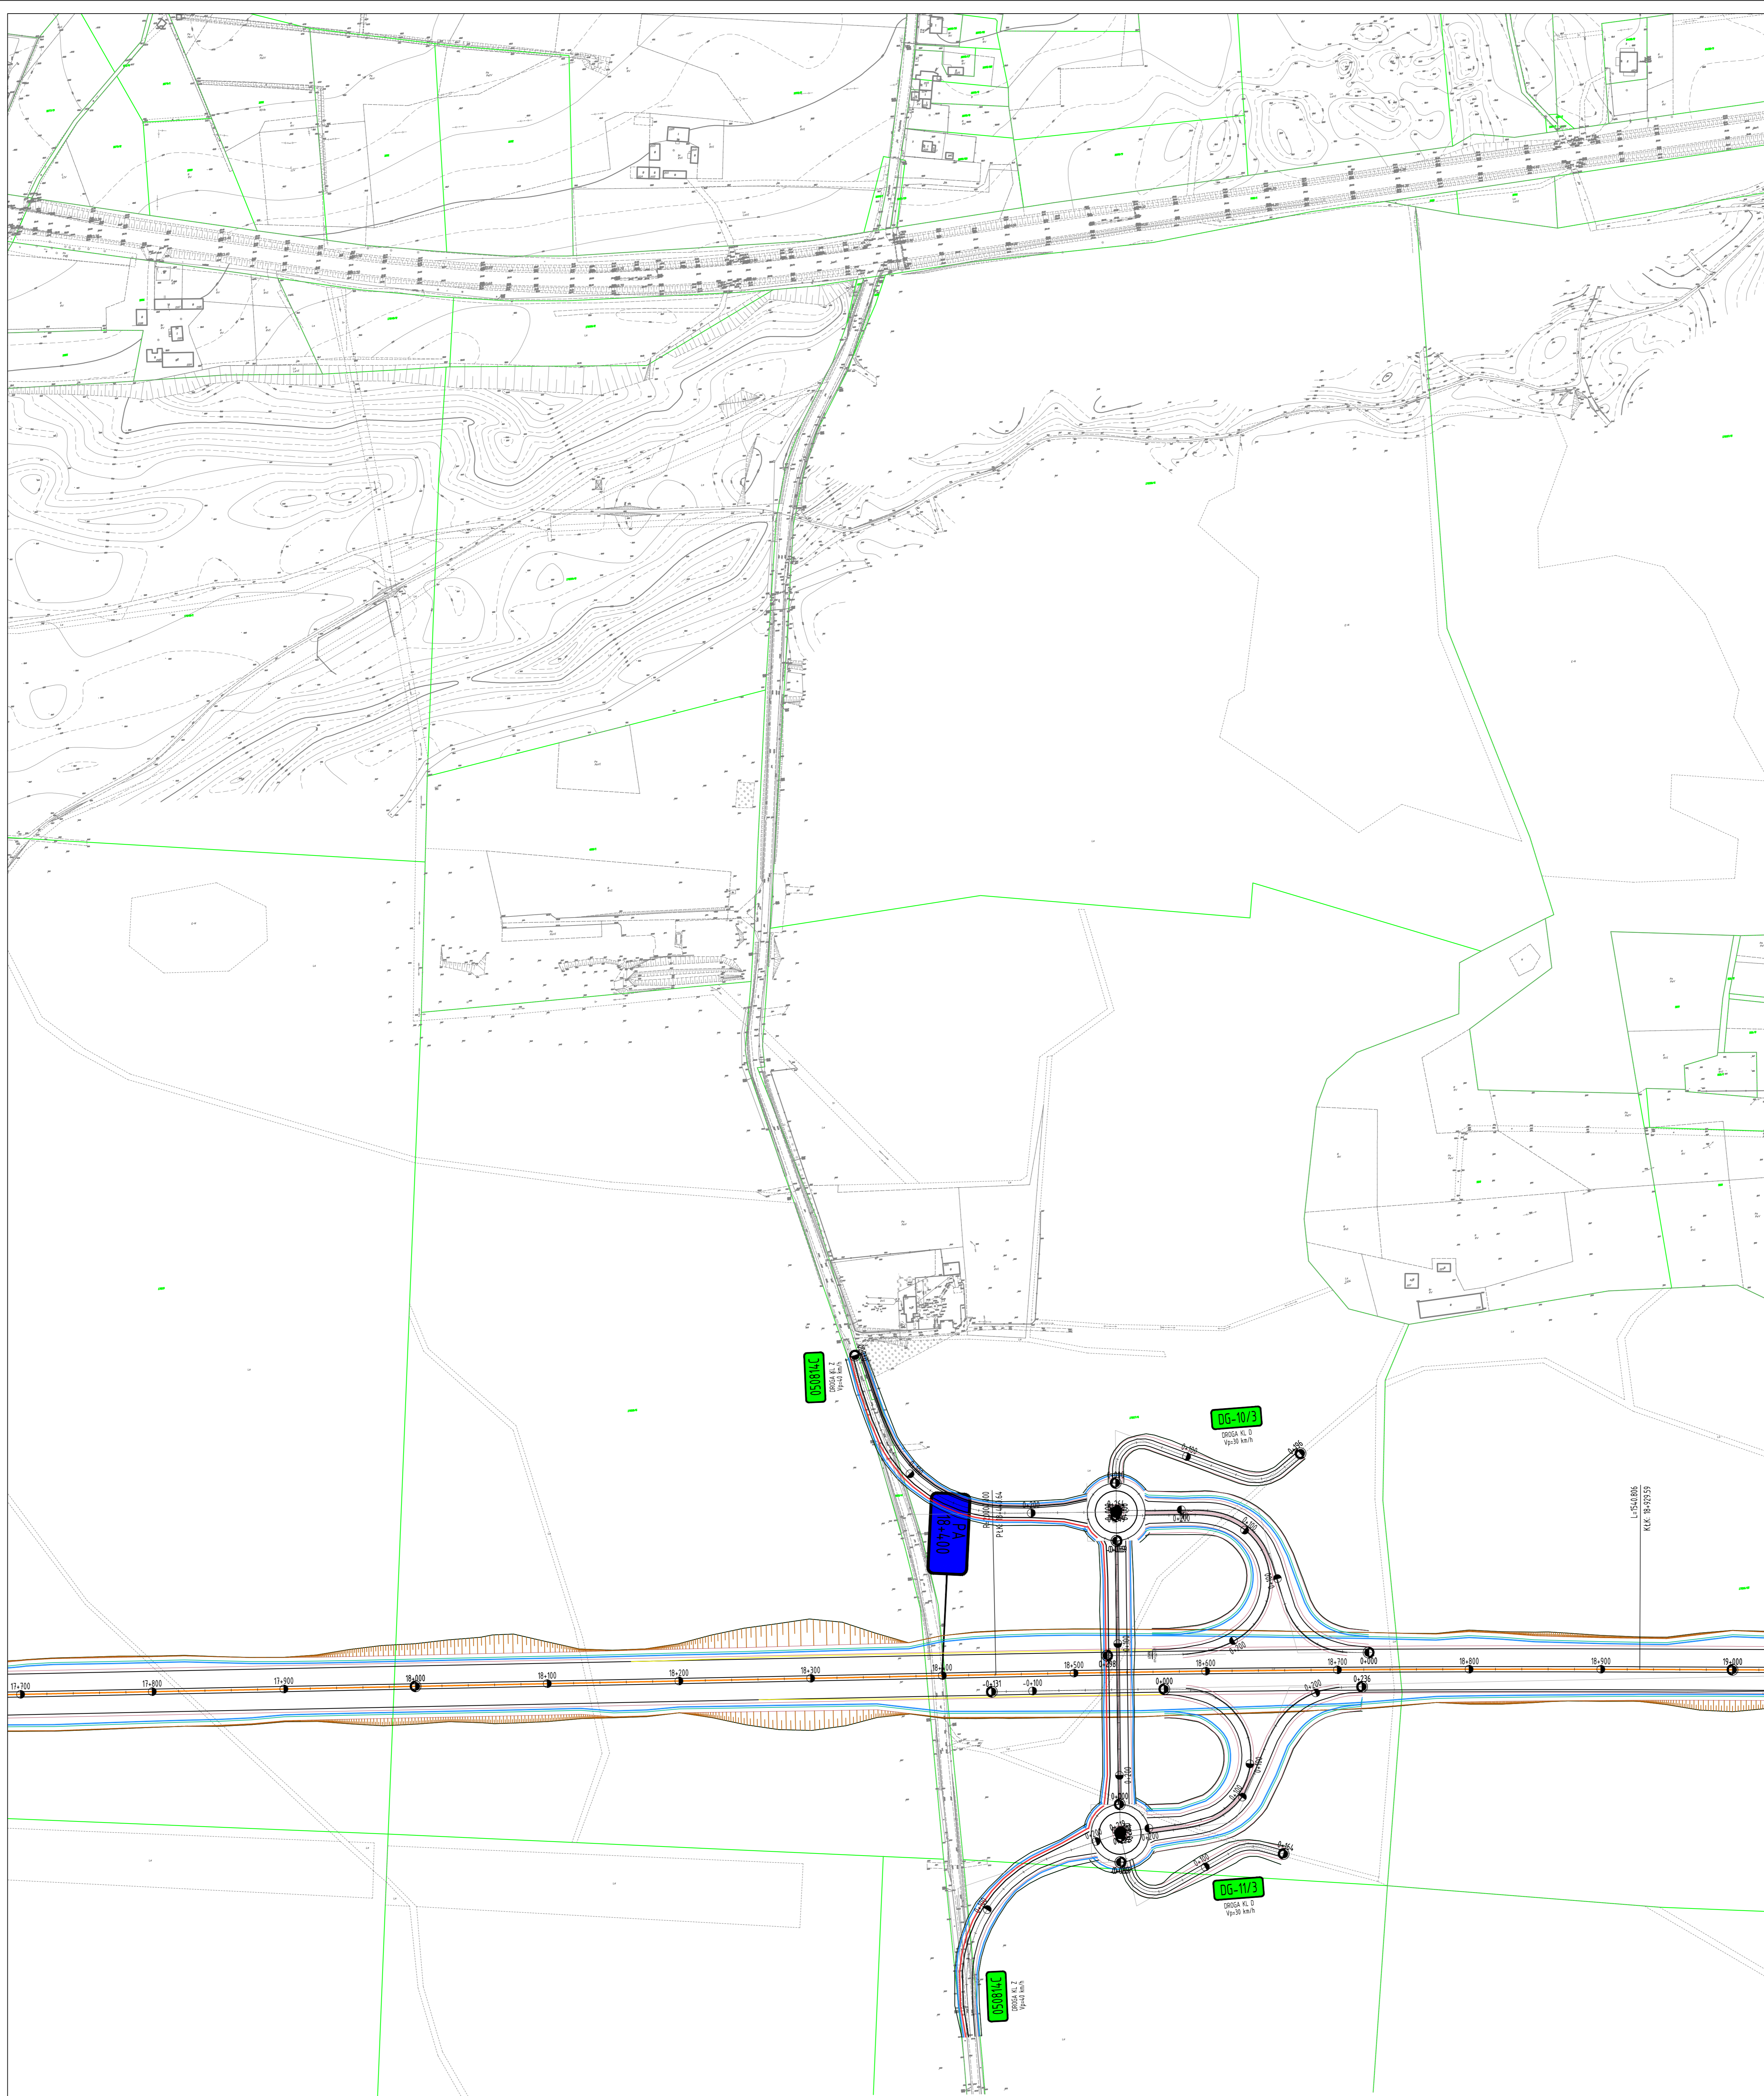

		40-005 Katowice ul. Piłsudskiego 12 www.mostykatowice.pl e-mail: biuro@mostykatowice.pl
WYKONAWCA: GENERALNA DYREKCJA DRÓG KRAJOWYCH I AUTOSTRAD ODDZIAŁ W BYDGOSZCZY UL. FORDEKSKA 6, 85-085 BYDGOSZCZ		
NAZWA: BUDOWA DRÓG EKSPRESYWY S-10 NA ODCINKU BYDGOSZCZ – TOSZAK		
NR DOKUM.: 402100944_7241		
STADIUM: STUDIUM TECHNICZNO – EKONOMICZNO – ŚRODOWISKOWE 2. ELEMENTY KONSEPCJI – ETAP I		
OBIEKT: DRÓGOWA		
Czyn: DRÓGOWA EKSPRESOWA S-10		
TYTUŁ: ODCINEK 2 PLAN SYTUACYJNY WARIANT 3		Skala: 1:2000 Data: 2017
Opracował: MGR INŻ. MARCIN GŁOZEK Sprawdził: MGR INŻ. MARCIN GŁOZEK Data: 2017	Projektant: MGR INŻ. MARCIN GŁOZEK Data: 2017	Inżynier: MGR INŻ. MARCIN GŁOZEK Data: 2017



	
GENERALNA DYPLEKTA DRÓG KRAJOWYCH I AUTOSTRAD OGÓLNA W BRDOWIECY UL. FORDORSKA 6, 85-085 BRDOWIECZ	
DROGA DROGA EXPRESOWA S-10 NA ODCINKU BRDOWIECZ - TORUŃ	
40210044_7241 STUDIUM TECHNICZNO - EKONOMICZNO - ŚRODOWISKOWE Z ELEMENTAMI KONCEPCJI - ETAP 1	
DROGA DROGA EXPRESOWA S-10 PLAN SYTUACYJNY WARIANT 3	
WSKAZÓWKI WSKAZÓWKI WSKAZÓWKI	1:2000 2.3.1.10 2017