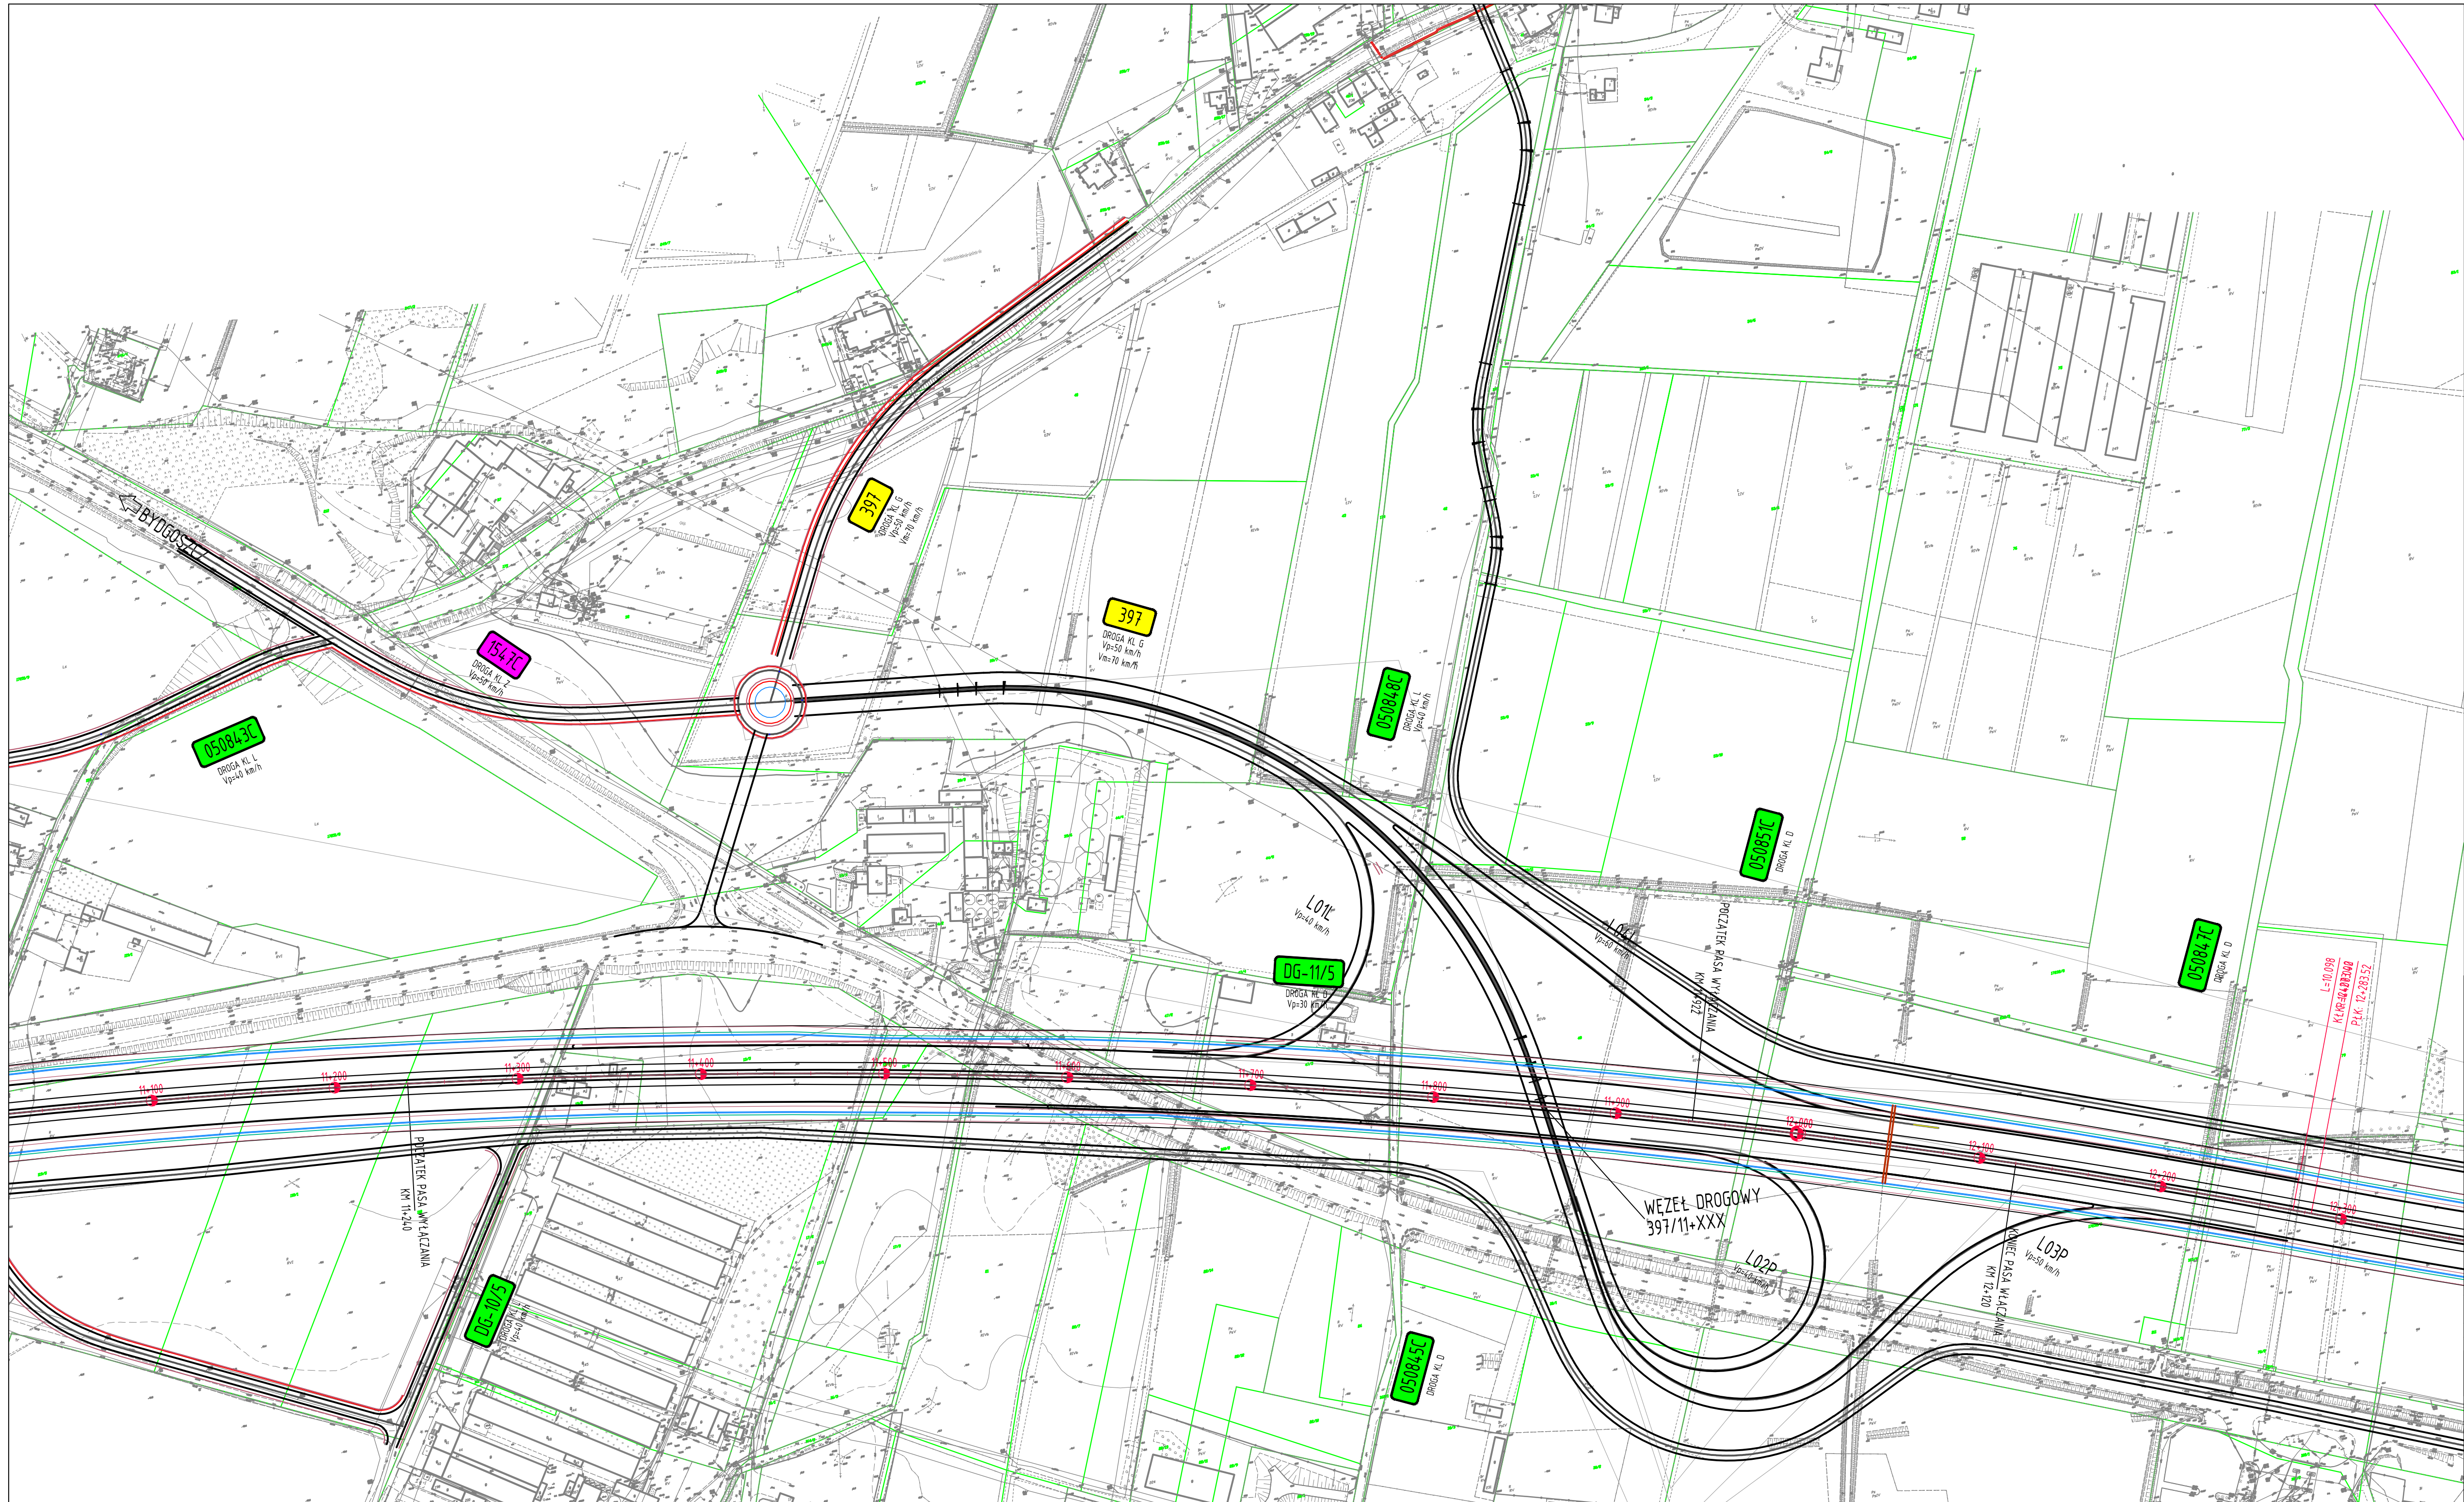

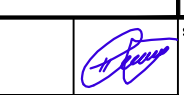
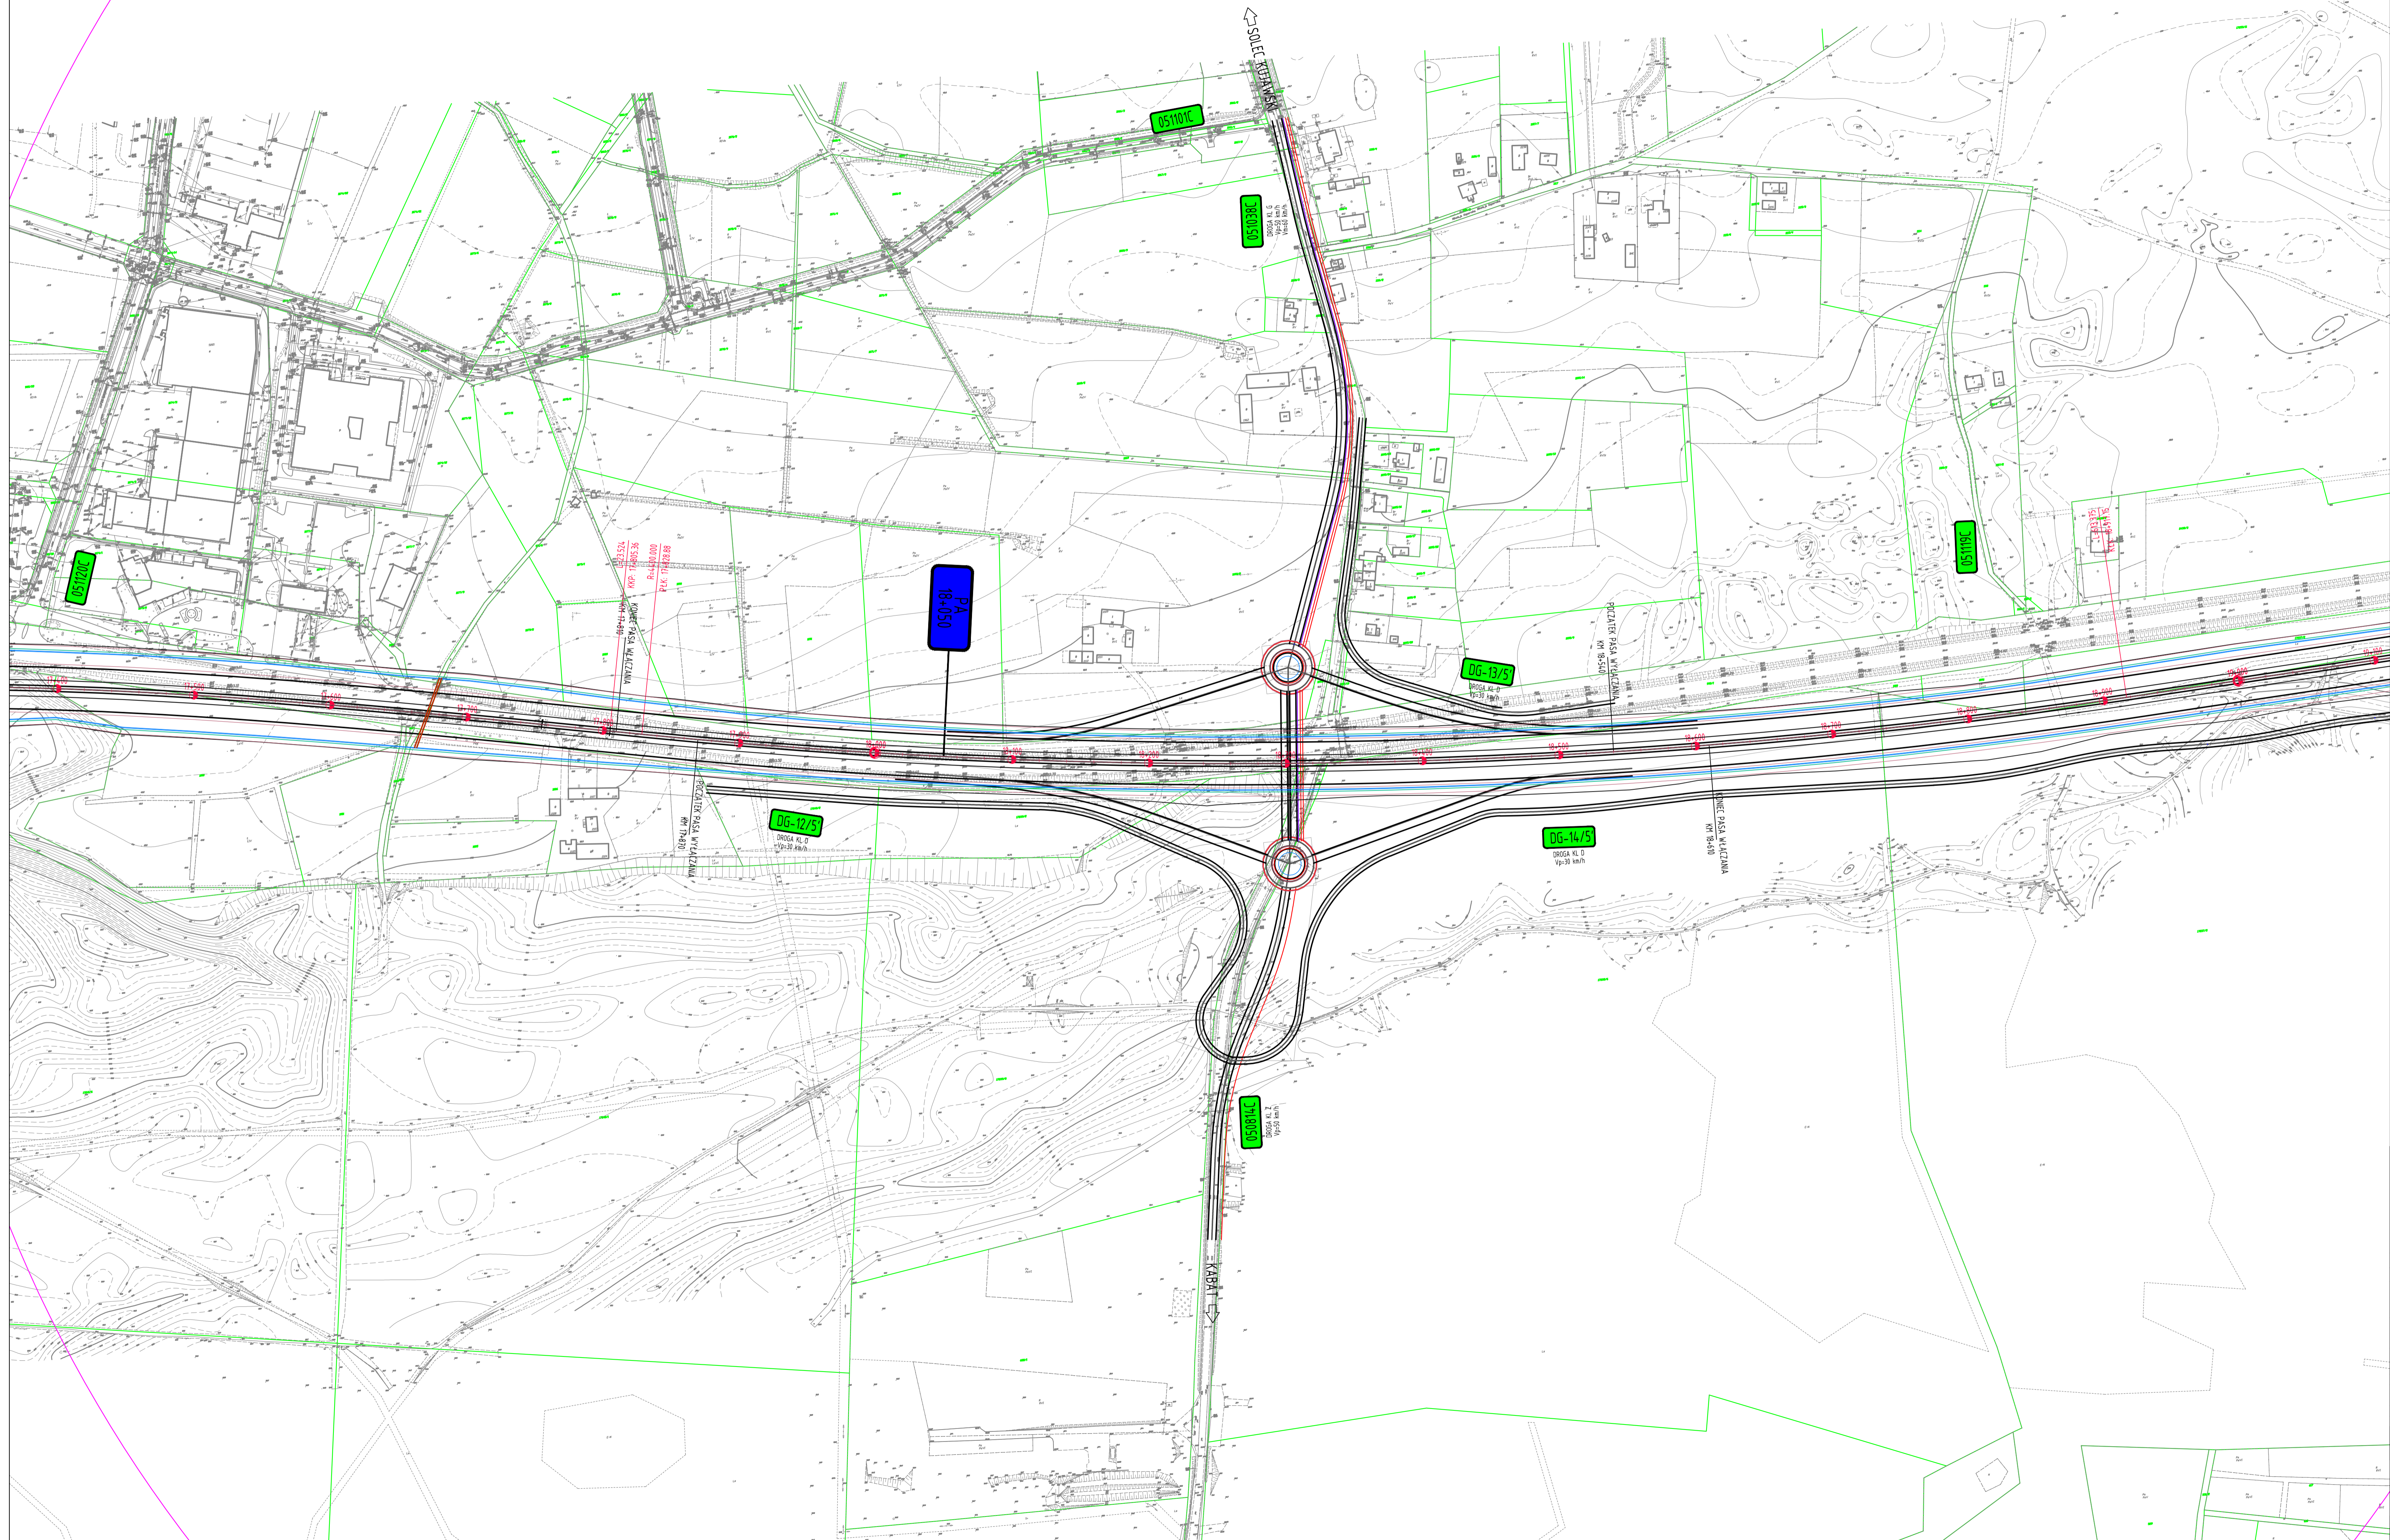


		40-50 Katowice ul. Piłsudskiego 12 www.mostykatowice.pl tel. 71 734 10 00
GENERALNA DYREKCJA DRÓG KRAJOWYCH I AUTOSTRAD ODDZIAŁ W BYDGOSZCZY UL. FORDOŃSKA 6, 85-085 BYDGOSZCZ		
BUDOWA DRÓGI EKSPRESOWEJ S-10 NA ODCINKU BYDGOSZCZ - TORUŃ		
Nr zapytania: 402100944_7241		
Etap: STUDYUM TECHNICZNO - EKONOMICZNO - ŚRODOWISKOWE Z ELEMENTAMI KONCEPCJI - ETAP I		
Nazwa: DRÓGI EKSPRESOWA S-10		
Nazwa: <b>ODCINEK 2</b> <b>PLAN SYTUACYJNY WARIANT 5</b> <b>WARIANT WZGLĘDNY</b>		Skala: <b>1:2000</b>
Opracował: <b>MOR INŻ. CZESŁAW POŁONIK</b> INŻENIER DROGI I PROJEKTOWAŁ WYKONANIE WZGLĘDNY W DZ. 410/07	Inż. Jan Stawiecki SPECJALISTA DLA INŻYNIERÓW I PROJEKTANTÓW W DZ. 410/07	Data: <b>PAŹDZIERNIK 2017</b>
Opracował: <b>MOR INŻ. MARCIN GŁOZEK</b> SPECJALISTA DLA INŻYNIERÓW I PROJEKTANTÓW W OBLASTY W DZ. 410/07	Inż. Jan Stawiecki SPECJALISTA DLA INŻYNIERÓW I PROJEKTANTÓW W DZ. 410/07	Data: <b>PAŹDZIERNIK 2017</b>



JEDYNOŚĆ PROJEKTOWA:		 <b>MOSTY KATOWICE</b> 40-555 Katowice ul. Polna 12 www.mostykatowice.pl e-mail: biuro@mostykatowice.pl	
INWESTOR:		GENERALNA DYREKCJA DRÓG KRAJOWYCH I AUTOSTRAD ODZIAŁ W BYDGOSZCZY UL. FORDOŃSKA 6, 85-085 BYDGOSZCZ	
ZADANIE:		BUDOWA DRÓGI EKSPRESOWEJ S-10 NA ODCINKU BYDGOSZCZ – TORUŃ	
NR ZADANIA:		402100944_7241	
STADIUM:		STUDIUM TECHNICZNO – EKONOMICZNO – ŚRODOWISKOWE Z ELEMENTAMI KONCEPCJI – ETAP I	
BRANŻA:		DROGOWA	
OBIEKT:		DROGA EKSPRESOWA S-10	
TYTUŁ RYSUNKU:		<b>ODCINEK 2</b> <b>PLAN SYTUACYJNY WARIANT 5</b> <b>WARIANT WZŁĄCZENIA</b>	
CZĘŚĆ:		MGR INŻ. CZESŁAW POCEMNOK UPRAWNIENIA BUDOWLANE DO PROJEKTOWANIA BEZ OGRANICZEŃ W SPECJALNOŚCI KONSTRUKCJA – BUDOWLANE NR EWID. 144/97	
WYKONALCA (PROJEKTANT):		INŻ. JAN STANIEWICZ UPRAWNIENIA BUDOWLANE DO PROJEKTOWANIA BEZ OGRANICZEŃ W SPECJALNOŚCI KONSTRUKCJA – BUDOWLANE NR EWID. 542/19/000/13	
SPRAWDZONA (PROJEKTANT):		MGR INŻ. MARCIN GODEK UPRAWNIENIA BUDOWLANE DO PROJEKTOWANIA I KIEROWANIA ROBOTAMI BUDOWLANymi BEZ OGRANICZEŃ W SPECJALNOŚCI KONSTRUKCJA – BUDOWLANE NR EWID. 619/02	
SYGNAŁ:		1:2000 	
DATA:		PAŹDZIERNIK 2017	



		40-50 Katowice ul. Piłsudskiego 12 www.mostykatowice.pl tel. 71 73 20 00 00
WYKONAWCA: GENERALNA DYREKCJA DRÓG KRAJOWYCH I AUTOSTRAD ODDZIAŁ W BYDGOSZCZY UL. FORDOŃSKA 6, 85-085 BYDGOSZCZ		
ZADANIE: BUDOWA DRÓGI EKSPRESOWEJ S-10 NA ODCINKU BYDGOSZCZ – TORUŃ		
NR DOKUM.: 402100944_7241		
STADIUM: STUDYUM TECHNICZNO – EKONOMICZNO – ŚRODOWISKOWE Z ELEMENTAMI KONCEPCJI – ETAP I		
TYTUŁ: DROGOWA		
WZGLĘDNY TYTUŁ: ODCINEK 2 PLAN SYTUACYJNY WARIANT 5 WARIANT WIEŻA SOLEC		POWIĄZANIE C.1 2.5'1.5
AUTOR: MGR INŻ. CZESŁAW POŁECKI OPINIADAWCA: MGR INŻ. CZESŁAW POŁECKI WYKONAWCA: MGR INŻ. CZESŁAW POŁECKI	INŻ. JAK STANOWIŁO OPRACOWANIE SYTUACYJNE I PROJEKTOWE W SKALACH: 1:500 W DOK. S.1/100/10/11	DATA: 2017
WYKONAWCA: MGR INŻ. WIKTOR GŁOZEK OPINIADAWCA: MGR INŻ. WIKTOR GŁOZEK WYKONAWCA: MGR INŻ. WIKTOR GŁOZEK	INŻ. JAK STANOWIŁO OPRACOWANIE SYTUACYJNE I PROJEKTOWE W SKALACH: 1:500 W DOK. S.1/100/10/11	DATA: 2017