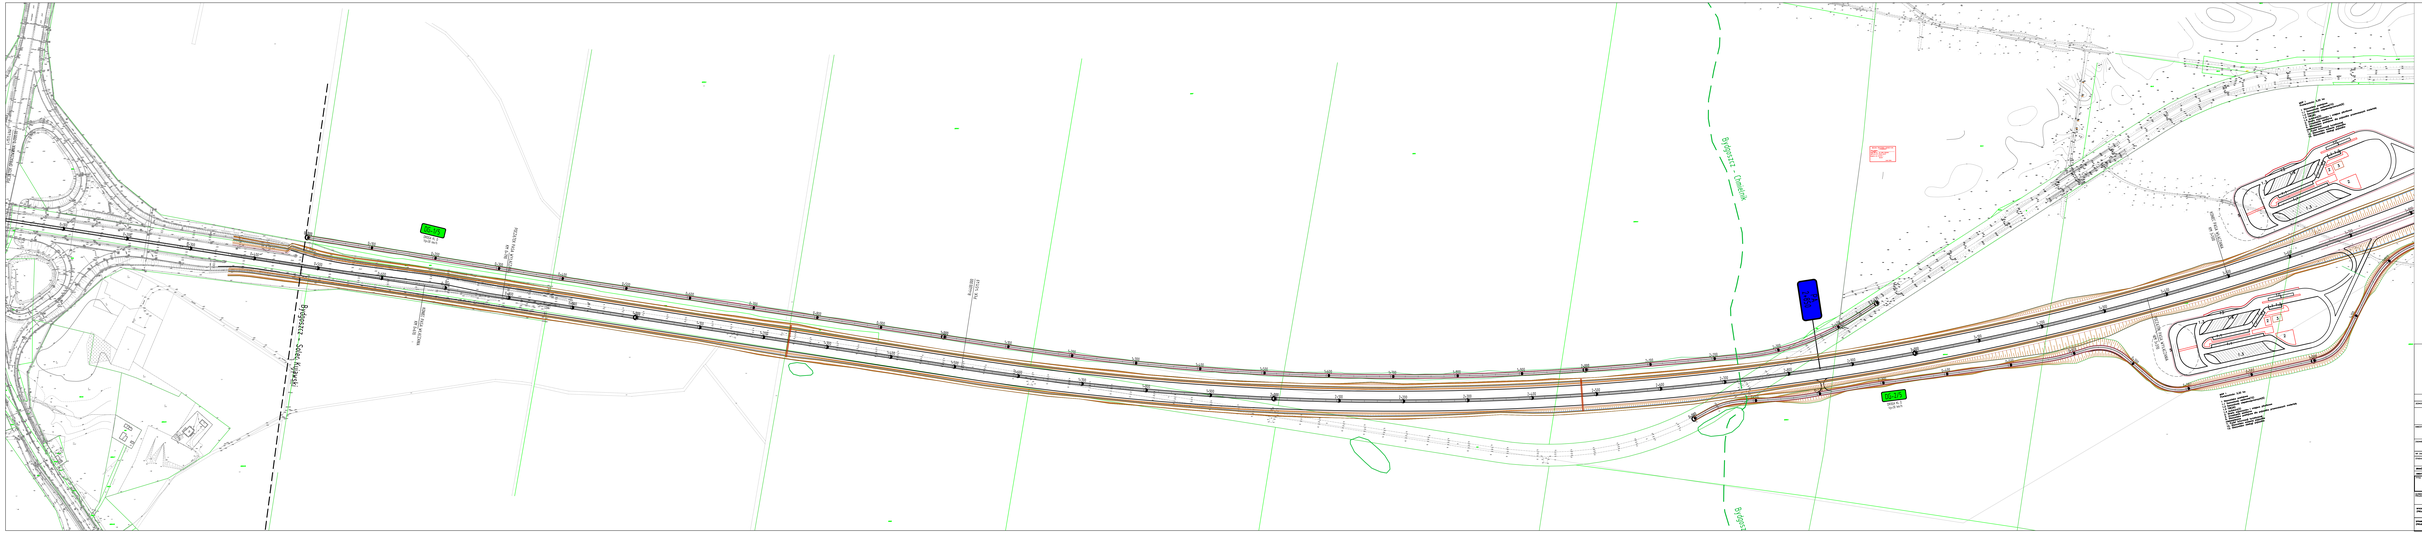

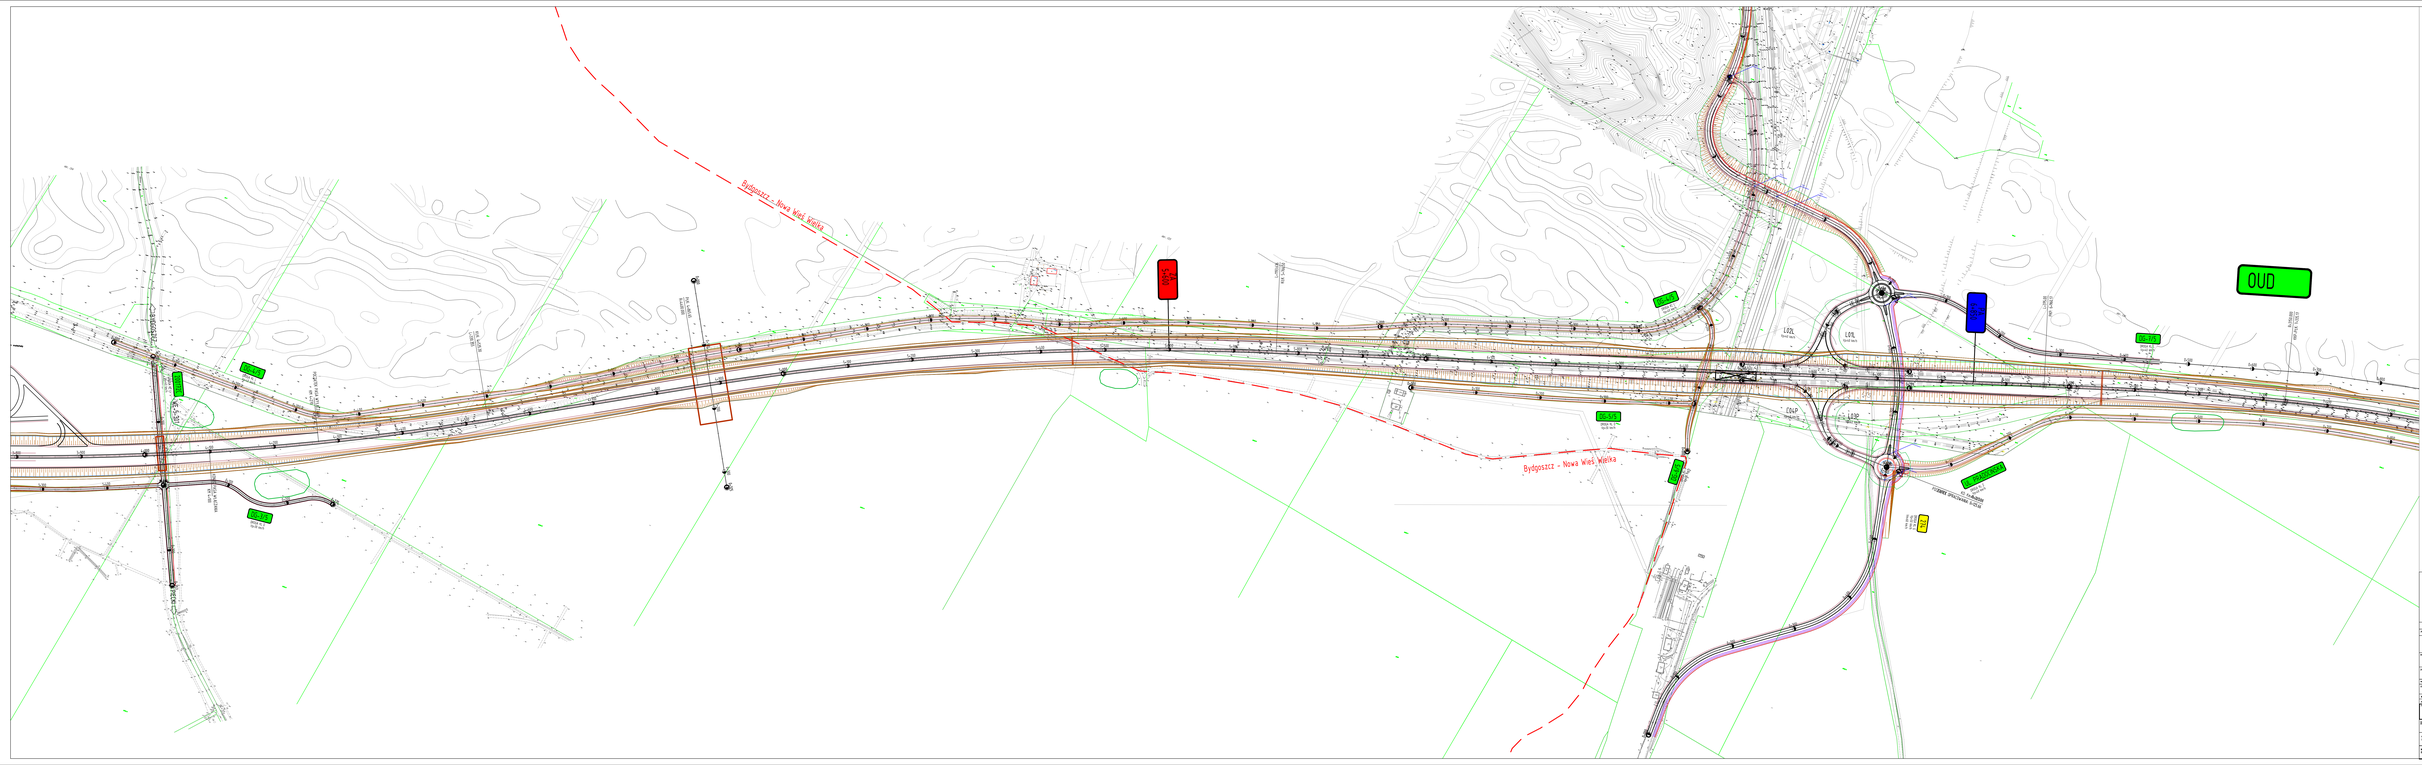













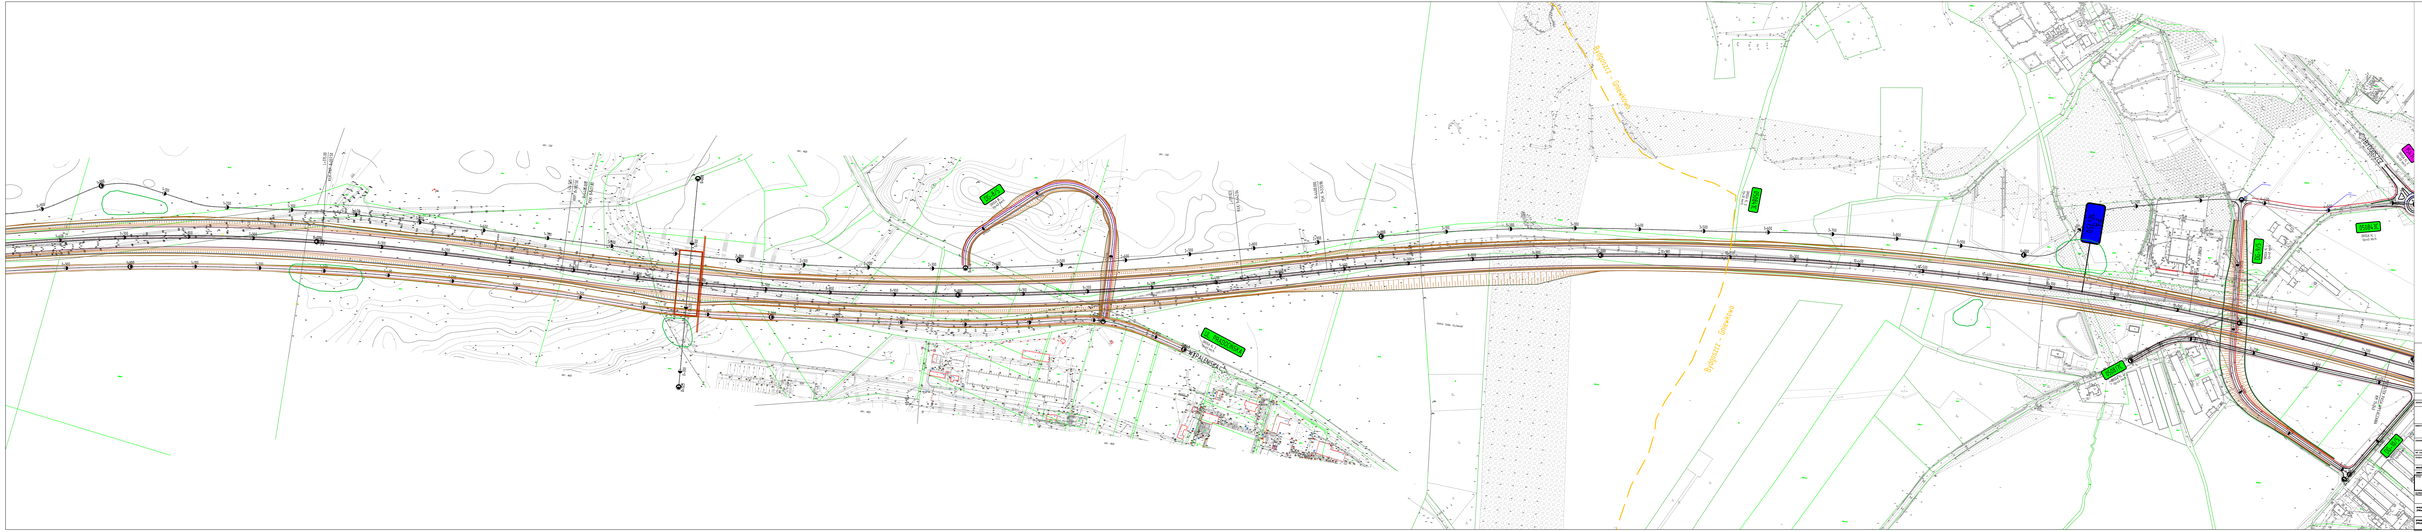

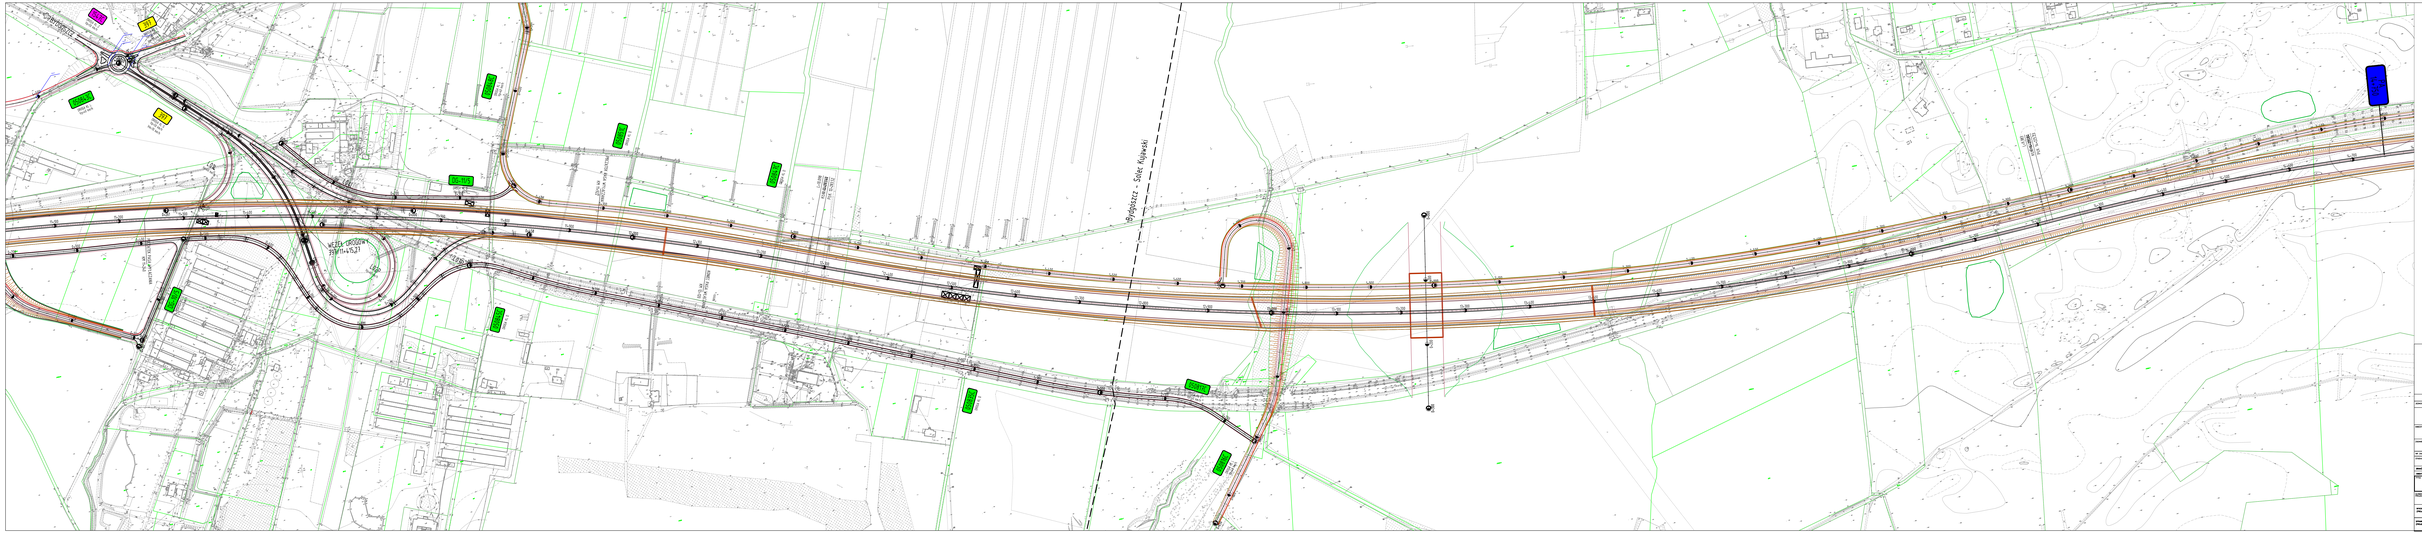

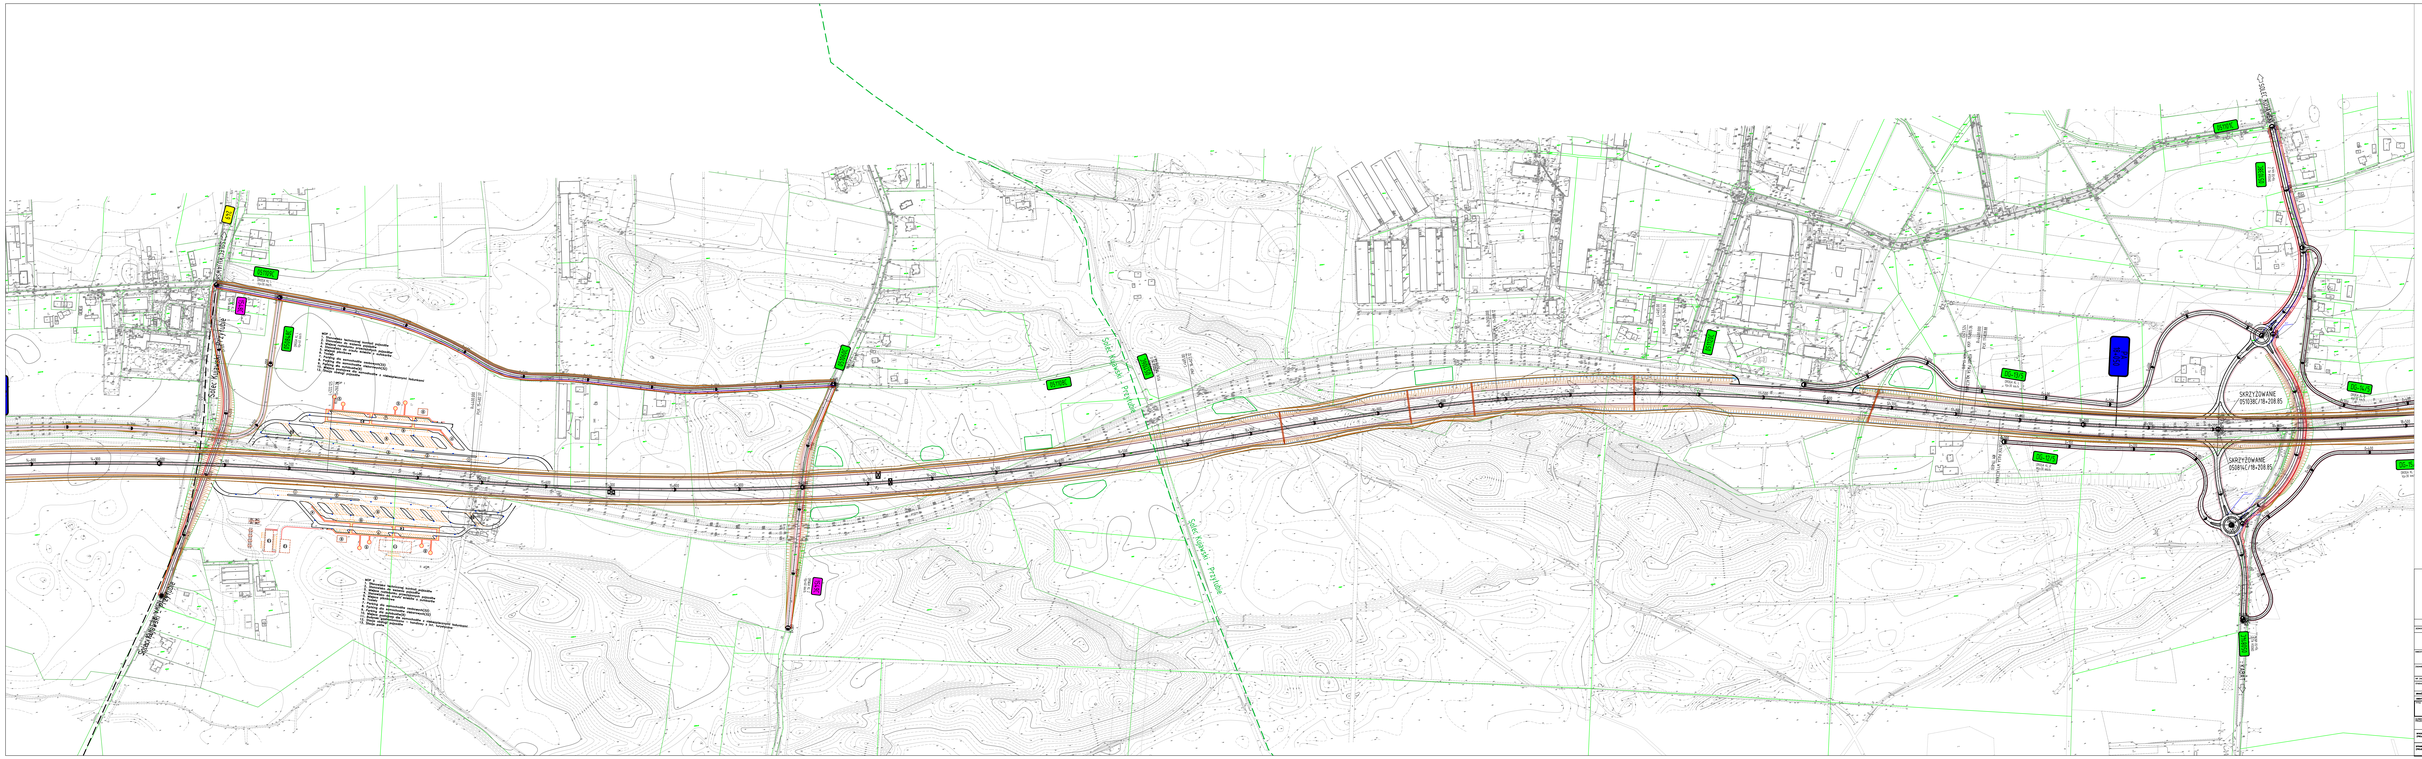
SKRZYŻOWANIE
ISSEKIC/19-208.85
SKRZYŻOWANIE
ISSEKIC/19-208.85

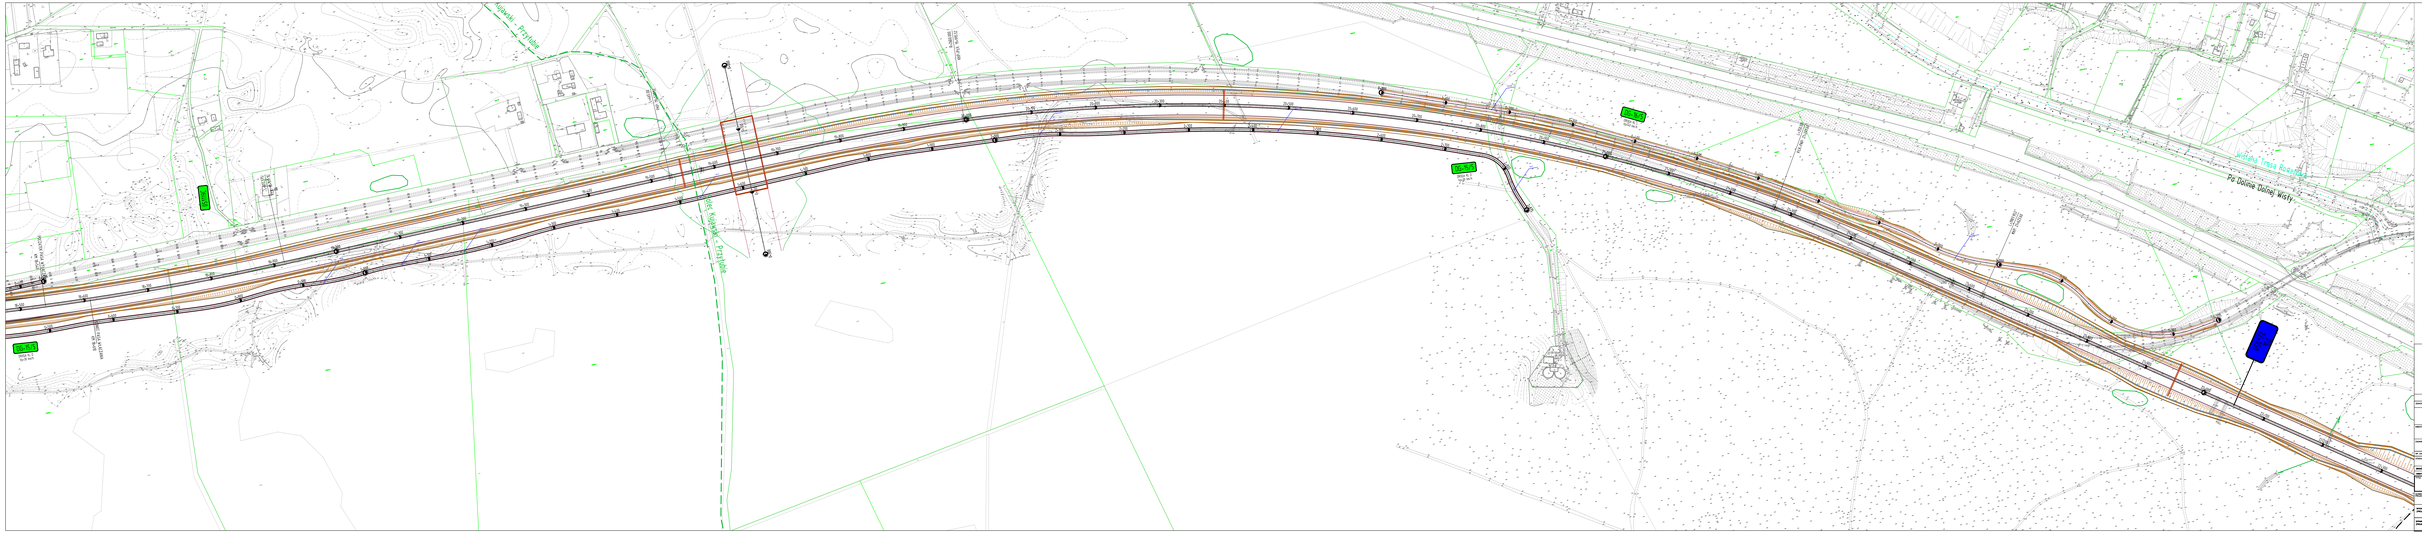
PD Dolina Dolnej Wisły
PD Dolina Dolnej Wisły

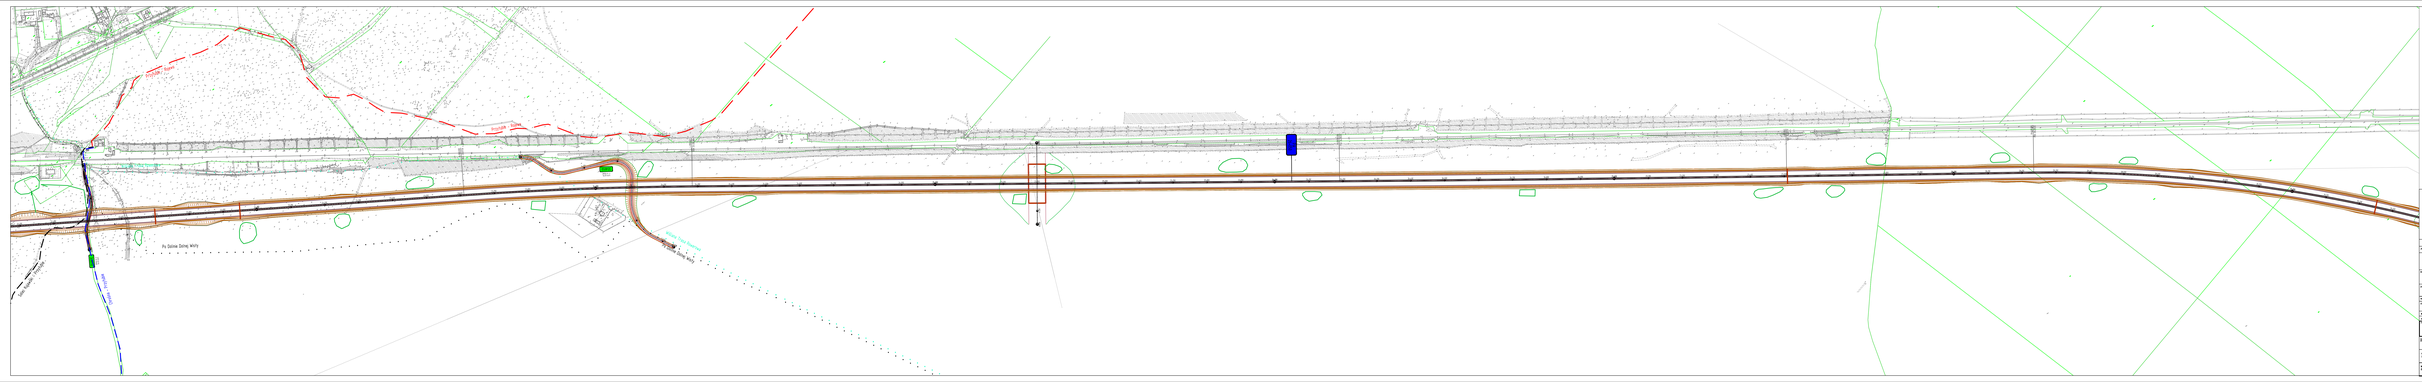

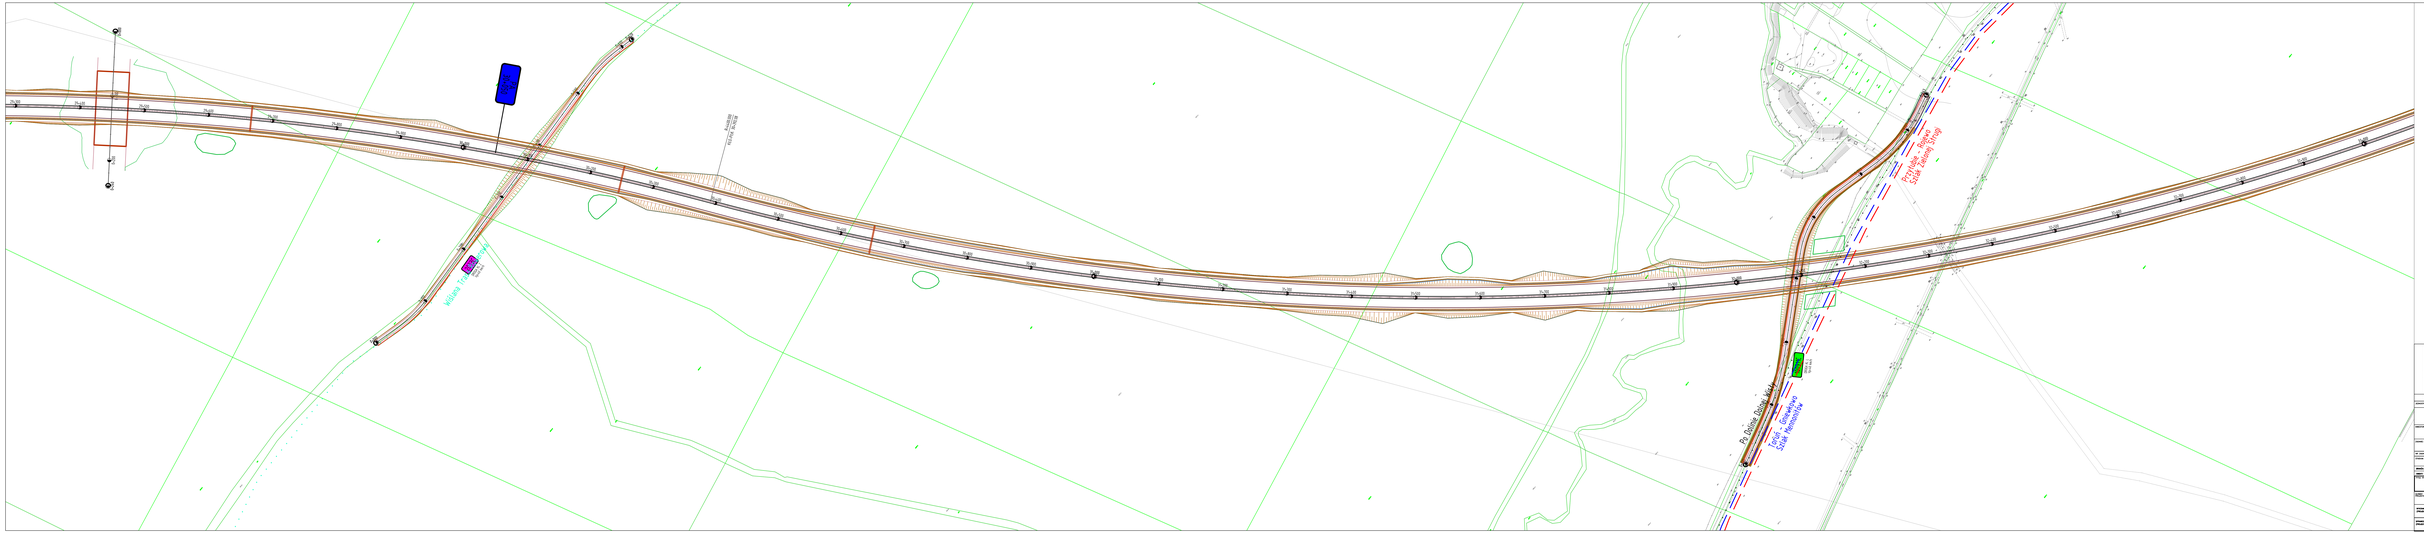
Wiślana Trasa Rowerowa

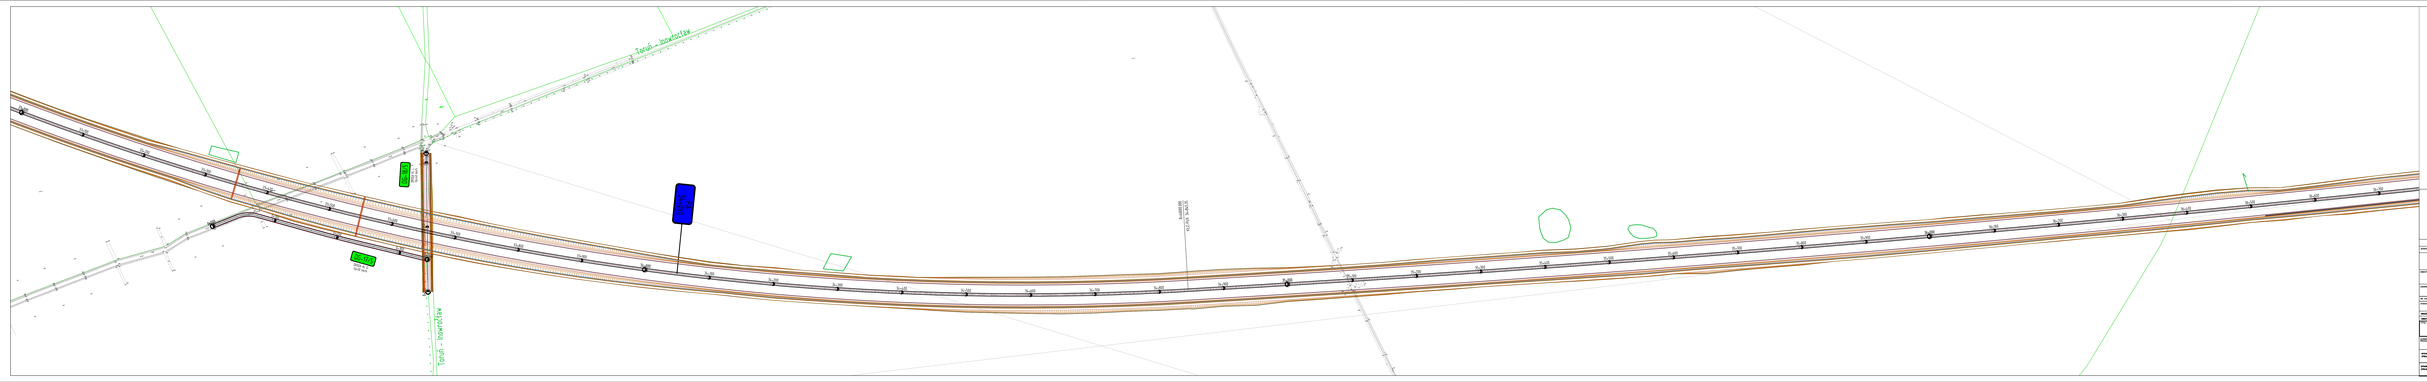

PROJEKTU TRASOWEGO


OBIEKTU: GENERALNA DYREKCJA DRÓG KRAJOWYCH I AUTOSTRAD
ODCINEK W WOJEWÓDZTWIE

BRANŻA: DROGOWA

TEMAT: BUDOWA DROGI EKSPRESOWEJ S10 NA ODCINKU TORUŃ – INOWROCŁAW

W ZAKRESIE: KOLIZYJNEJ "DK1"

STADIUM: STUDIUM TECHNICZNO – EKONOMICZNO- ŚRODOWISKOWE

FAZA: KONCEPCJA KONCEPCJI – ETAP 2

SKALA: 1:1000 SKALA RYSUNKU: 1:1000

NAZWA RYSUNKU: **PLAN SYTUACYJNY ARKUSZ 5**

NR RYS.: 5.0

NR ARK.: 1 DO 1

NAZWISKO I IMIĘ: DR INŻ. STEFAN TRZASKOŚ
UPRAWNIENIA BUDOWLANE DO PROJEKTOWANIA BEZ OGRANICZEŃ W SPECJALNOŚCI DROGOWEJ

PODPIS: [signature]

NAZWISKO I IMIĘ: DR INŻ. EDWARD ŻYŁKA
UPRAWNIENIA BUDOWLANE DO PROJEKTOWANIA BEZ OGRANICZEŃ W SPECJALNOŚCI DROGOWEJ

PODPIS: [signature]

SPRAWDZIŁ: MGR INŻ. MARCIN ŚLIWIŃSKI
UPRAWNIENIA BUDOWLANE DO PROJEKTOWANIA BEZ OGRANICZEŃ W SPECJALNOŚCI DROGOWEJ

PODPIS: [signature]


SKALA: 1:1000

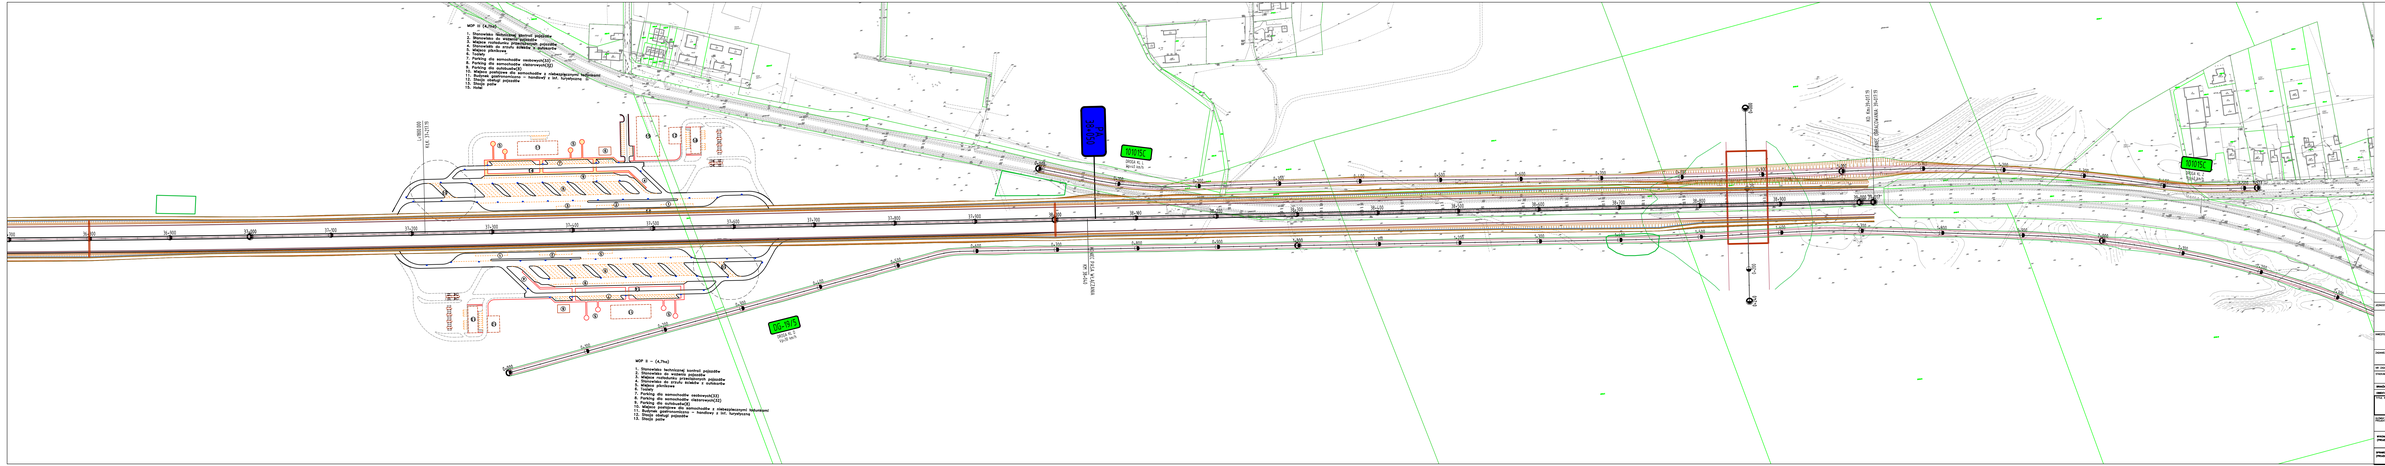
