L=1334,025
POCZĄTEK OPRACOWANIA: 0+000,00
0+100
0+200
0+300
0+400
0+500
0+600
0+700
0+800
0+900
1+000
0+000
0+100
0+200
0+300
0+400
0+500
DG-1/6
DROGA KL D
Vp=30 km/h
POCZĄTEK PASA WYŁĄCZ
KM 0+790
KONIEC PASA WŁĄCZANIA
KM 0+670

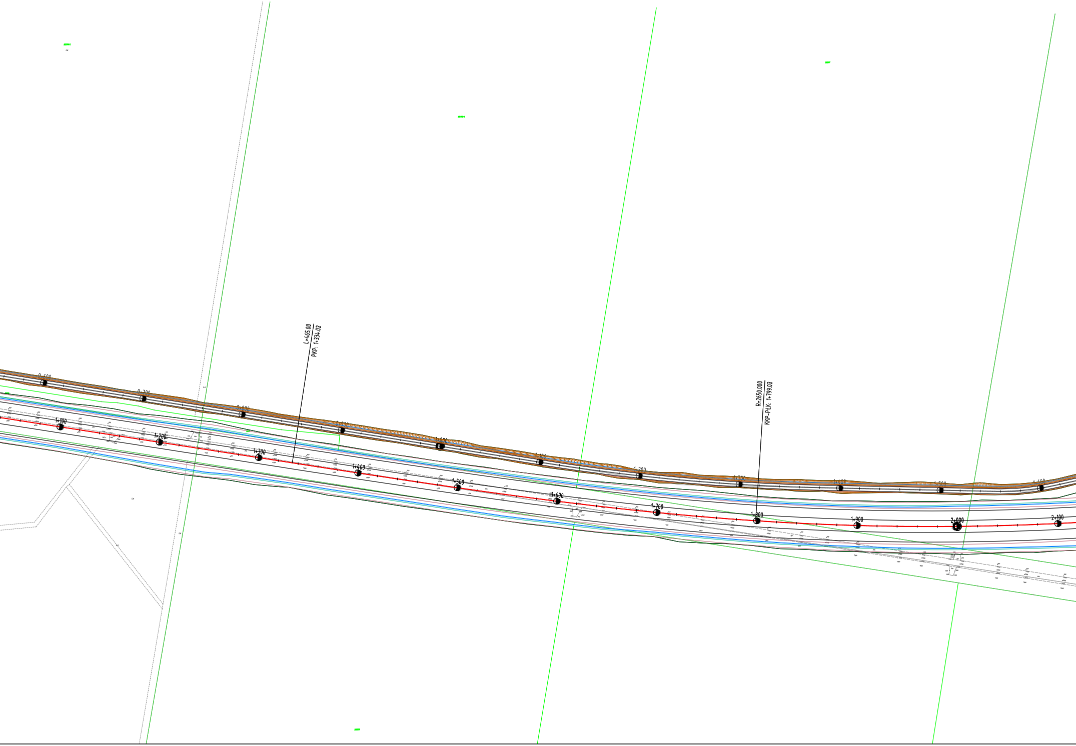
0+600
0+700
0+800
0+900
1+000
1+100
1+200
1+300
1+400
1+500
1+600
1+100
1+200
1+300
1+400
1+500
1+600
1+700
1+800
1+900
2+000
2+100
L=465.00
PKP: 1+334.03
R=2650.000
KKP-PŁK: 1+799.03

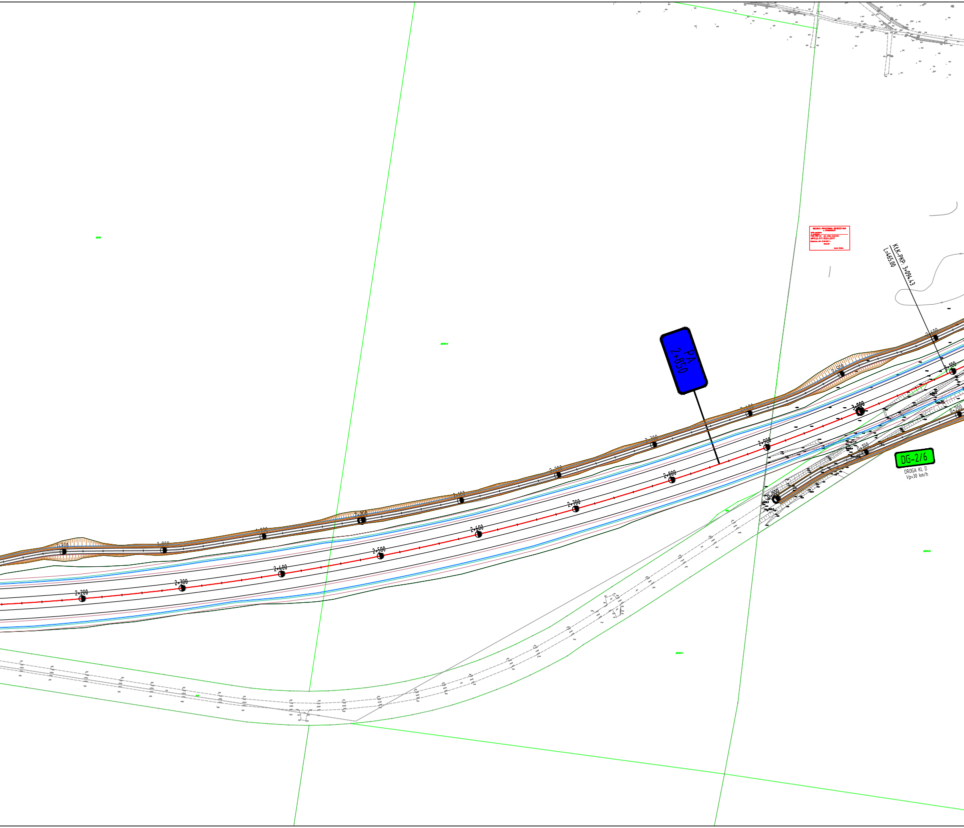
MIEJSKA PRACOWNIA GEODEZYJNA
MPG.D.417.1024.2017
KłK-PKP: 3+094.43
L=465.00
PA
2+850
2+200
2+300
2+400
2+500
2+600
2+700
2+800
2+900
3+000
3+100
0+000
0+100
0+200
DG-2/6
DROGA KL D
Vp=30 km/h

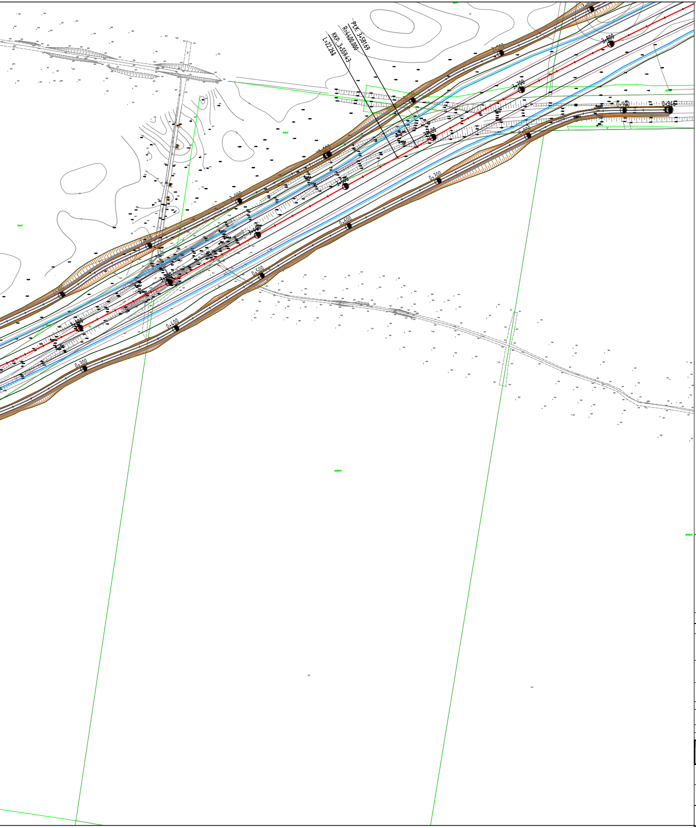
PtK: 3+581.69
R=4400.000
KKP: 3+559.43
L=22.268
3+800
3+700
0+946
0+900
0+800
0+700
0+600
0+500
0+400
0+300

JEDNOSTKA PROJEKTOWA:

MOSTY KATOWICE

40-555 Katowice
ul. Rolna 12
www.mostykatowice.pl
e-mail: biuro@mostykatowice.pl

INWESTOR:
GENERALNA DYREKCJA DRÓG KRAJOWYCH I AUTOSTRAD
ODDZIAŁ W BYDGOSZCZY
UL. FORDOŃSKA 6, 85-085 BYDGOSZCZ

ZADANIE:
BUDOWA DROGI EKSPRESOWEJ S-10
NA ODCINKU BYDGOSZCZ - TORUŃ

NR ZADANIA: 402100944_7241

STADIUM: STUDIUM TECHNICZNO - EKONOMICZNO- ŚRODOWISKOWE
Z ELEMENTAMI KONCEPCJI - ETAP I

BRANŻA: **DROGOWA**

OBIEKT: **DROGA EKSPRESOWA S-10**

TYTUŁ RYSUNKU:

ODCINEK 2
PLAN SYTUACYJNY WARIANT 6

RYSUNEK NR: C.II 2.6.1.1

GŁÓWNY PROJEKTANT:
MGR INŻ. CZESŁAW POŁEDNIOK
UPRAWNIENIA BUDOWLANE DO PROJEKTOWANIA BEZ OGRANICZEŃ
W SPECJALNOŚCI KONSTRUKCYJNO - BUDOWLANEJ
NR EWID. 144/97

SKALA: 1:2000

WYKONAŁ (PROJEKTANT)
INŻ. JAN STANIEWICZI
UPRAWNIENIA BUDOWLANE DO PROJEKTOWANIA
BEZ OGRANICZEŃ W SPECJALNOŚCI DROGOWEJ
NR EWID. SLK/5190/POOD/13

Staniewicz

SPRAWDZIŁ (PROJEKTANT)
MGR INŻ. MARCIN GŁODEK
UPRAWNIENIA BUDOWLANE DO PROJEKTOWANIA I KIEROWANIA ROBOTAMI BUDOWLANYMI
BEZ OGRANICZEŃ W SPECJALNOŚCI KONSTRUKCYJNO-BUDOWLANEJ
NR EWID. 619/02

DATA: PAŹDZIERNIK 2017

JEDNOSTKA PROJEKTOWA:	MOSTY KATOWICE, 40–555 Katowice, ul. Rolna 12, www.mostykatowice.pl, e–mail: biuro@mostykatowice.pl
INWESTOR:	GENERALNA DYREKCJA DRÓG KRAJOWYCH I AUTOSTRAD ODDZIAŁ W BYDGOSZCZY UL. FORDOŃSKA 6, 85–085 BYDGOSZCZ
ZADANIE:	BUDOWA DROGI EKSPRESOWEJ S–10 NA ODCINKU BYDGOSZCZ – TORUŃ
NR ZADANIA:	402100944_7241
STADIUM:	STUDIUM TECHNICZNO – EKONOMICZNO– ŚRODOWISKOWE Z ELEMENTAMI KONCEPCJI – ETAP I
BRANŻA:	DROGOWA
OBIEKT:	DROGA EKSPRESOWA S–10
TYTUŁ RYSUNKU:	ODCINEK 2 PLAN SYTUACYJNY WARIANT 6
RYSUNEK NR:	C.II 2.6.1.2
GŁÓWNY PROJEKTANT:	MGR INŻ. CZESŁAW POŁEDNIOK, UPRAWNIENIA BUDOWLANE DO PROJEKTOWANIA BEZ OGRANICZEŃ W SPECJALNOŚCI KONSTRUKCYJNO – BUDOWLANEJ, NR EWID. 144/97
SKALA:	1:2000
WYKONAŁ (PROJEKTANT)	INŻ. JAN STANIEWICZI, UPRAWNIENIA BUDOWLANE DO PROJEKTOWANIA BEZ OGRANICZEŃ W SPECJALNOŚCI DROGOWEJ, NR EWID. SLK/5190/POOD/13
SPRAWDZIŁ (PROJEKTANT)	MGR INŻ. MARCIN GŁODEK, UPRAWNIENIA BUDOWLANE DO PROJEKTOWANIA I KIEROWANIA ROBOTAMI BUDOWLANYMI BEZ OGRANICZEŃ W SPECJALNOŚCI KONSTRUKCYJNO-BUDOWLANEJ, NR EWID. 619/02
DATA:	PAŹDZIERNIK 2017

JEDNOSTKA PROJEKTOWA:

MOSTY KATOWICE
40–555 Katowice
ul. Rolna 12
www.mostykatowice.pl
e–mail: biuro@mostykatowice.pl

INWESTOR:	GENERALNA DYREKCJA DRÓG KRAJOWYCH I AUTOSTRAD ODDZIAŁ W BYDGOSZCZY UL. FORDOŃSKA 6, 85–085 BYDGOSZCZ
ZADANIE:	BUDOWA DROGI EKSPRESOWEJ S–10 NA ODCINKU BYDGOSZCZ – TORUŃ
NR ZADANIA:	402100944_7241
STADIUM:	STUDIUM TECHNICZNO – EKONOMICZNO– ŚRODOWISKOWE Z ELEMENTAMI KONCEPCJI – ETAP I
BRANŻA:	DROGOWA
OBIEKT:	DROGA EKSPRESOWA S–10

TYTUŁ RYSUNKU:	RYSUNEK NR:
ODCINEK 2 PLAN SYTUACYJNY WARIANT 6	C.II 2.6.1.3

GŁÓWNY PROJEKTANT:	MGR INŻ. CZESŁAW POŁEDNIOK UPRAWNIENIA BUDOWLANE DO PROJEKTOWANIA BEZ OGRANICZEŃ W SPECJALNOŚCI KONSTRUKCYJNO – BUDOWLANEJ NR EWID. 144/97		SKALA: 1:2000
WYKONAŁ (PROJEKTANT)	INŻ. JAN STANIEWICZI UPRAWNIENIA BUDOWLANE DO PROJEKTOWANIA BEZ OGRANICZEŃ W SPECJALNOŚCI DROGOWEJ NR EWID. SLK/5190/POOD/13		
SPRAWDZIŁ (PROJEKTANT)	MGR INŻ. MARCIN GŁODEK UPRAWNIENIA BUDOWLANE DO PROJEKTOWANIA I KIEROWANIA ROBOTAMI BUDOWLANYMI BEZ OGRANICZEŃ W SPECJALNOŚCI KONSTRUKCYJNO–BUDOWLANEJ NR EWID. 619/02		DATA: PAŹDZIERNIK 2017

JEDNOSTKA PROJEKTOWA:

MOSTY KATOWICE
40–555 Katowice
ul. Rolna 12
www.mostykatowice.pl
e–mail: biuro@mostykatowice.pl

INWESTOR:	GENERALNA DYREKCJA DRÓG KRAJOWYCH I AUTOSTRAD ODDZIAŁ W BYDGOSZCZY UL. FORDOŃSKA 6, 85–085 BYDGOSZCZ
ZADANIE:	BUDOWA DROGI EKSPRESOWEJ S–10 NA ODCINKU BYDGOSZCZ – TORUŃ
NR ZADANIA:	402100944_7241
STADIUM:	STUDIUM TECHNICZNO – EKONOMICZNO– ŚRODOWISKOWE Z ELEMENTAMI KONCEPCJI – ETAP I
BRANŻA:	DROGOWA
OBIEKT:	DROGA EKSPRESOWA S–10

TYTUŁ RYSUNKU:	RYSUNEK NR:
ODCINEK 2 PLAN SYTUACYJNY WARIANT 6	C.II 2.6.1.4

GŁÓWNY PROJEKTANT:	MGR INŻ. CZESŁAW POŁEDNIOK UPRAWNIENIA BUDOWLANE DO PROJEKTOWANIA BEZ OGRANICZEŃ W SPECJALNOŚCI KONSTRUKCYJNO – BUDOWLANEJ NR EWID. 144/97		SKALA: 1:2000
WYKONAŁ (PROJEKTANT)	INŻ. JAN STANIEWICZI UPRAWNIENIA BUDOWLANE DO PROJEKTOWANIA BEZ OGRANICZEŃ W SPECJALNOŚCI DROGOWEJ NR EWID. SLK/5190/POOD/13	Staniewicz	
SPRAWDZIŁ (PROJEKTANT)	MGR INŻ. MARCIN GŁODEK UPRAWNIENIA BUDOWLANE DO PROJEKTOWANIA I KIEROWANIA ROBOTAMI BUDOWLANYMI BEZ OGRANICZEŃ W SPECJALNOŚCI KONSTRUKCYJNO-BUDOWLANEJ NR EWID. 619/02		DATA: PAŹDZIERNIK 2017

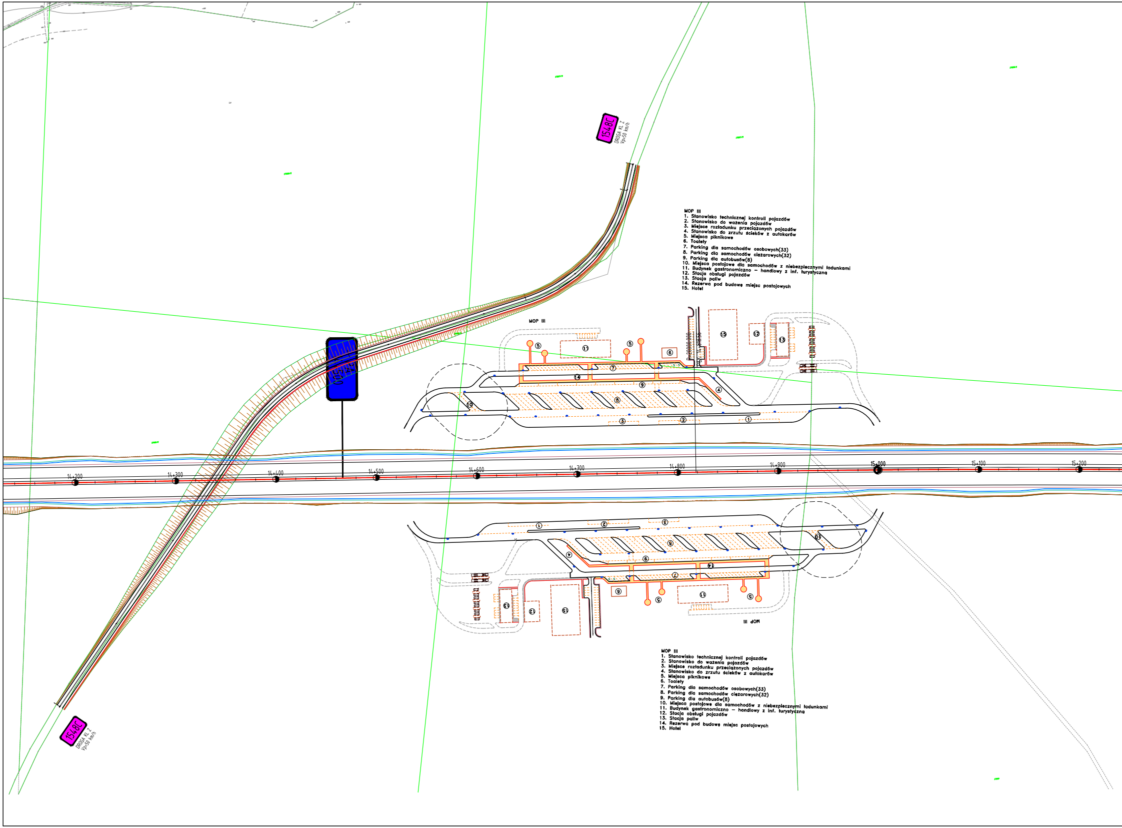
1548C
DROGA KL. Z
Vp=50 km/h
MOP III
14+200
14+300
14+400
14+500
14+600
14+700
14+800
14+900
15+000
15+100
15+200
1548C
DROGA KL. Z
Vp=50 km/h
MOP III

MOP III
1. Stanowisko technicznej kontroli pojazdów
2. Stanowisko do ważenia pojazdów
3. Miejsce rozładunku przeciążonych pojazdów
4. Stanowisko do zrzutu ścieków z autokarów
5. Miejsca piknikowe
6. Toalety
7. Parking dla samochodów osobowych(33)
8. Parking dla samochodów ciężarowych(32)
9. Parking dla autobusów(8)
10. Miejsca postojowe dla samochodów z niebezpiecznymi ładunkami
11. Budynek gastronomiczno – handlowy z inf. turystyczną
12. Stacja obsługi pojazdów
13. Stacja paliw
14. Rezerwa pod budowę miejsc postojowych
15. Hotel

MOP III
1. Stanowisko technicznej kontroli pojazdów
2. Stanowisko do ważenia pojazdów
3. Miejsce rozładunku przeciążonych pojazdów
4. Stanowisko do zrzutu ścieków z autokarów
5. Miejsca piknikowe
6. Toalety
7. Parking dla samochodów osobowych(33)
8. Parking dla samochodów ciężarowych(32)
9. Parking dla autobusów(8)
10. Miejsca postojowe dla samochodów z niebezpiecznymi ładunkami
11. Budynek gastronomiczno – handlowy z inf. turystyczną
12. Stacja obsługi pojazdów
13. Stacja paliw
14. Rezerwa pod budowę miejsc postojowych
15. Hotel

L=878.295
KŁK: 15+440.86
1549C
DROGA KL. Z
Vp=40 km/h
R=20000.000
PŁK: 16+319.16
15+300
15+400
15+500
15+600
15+700
15+800
15+900
16+000
16+100
16+200
16+300
1549C
DROGA KL. Z
Vp=40 km/h

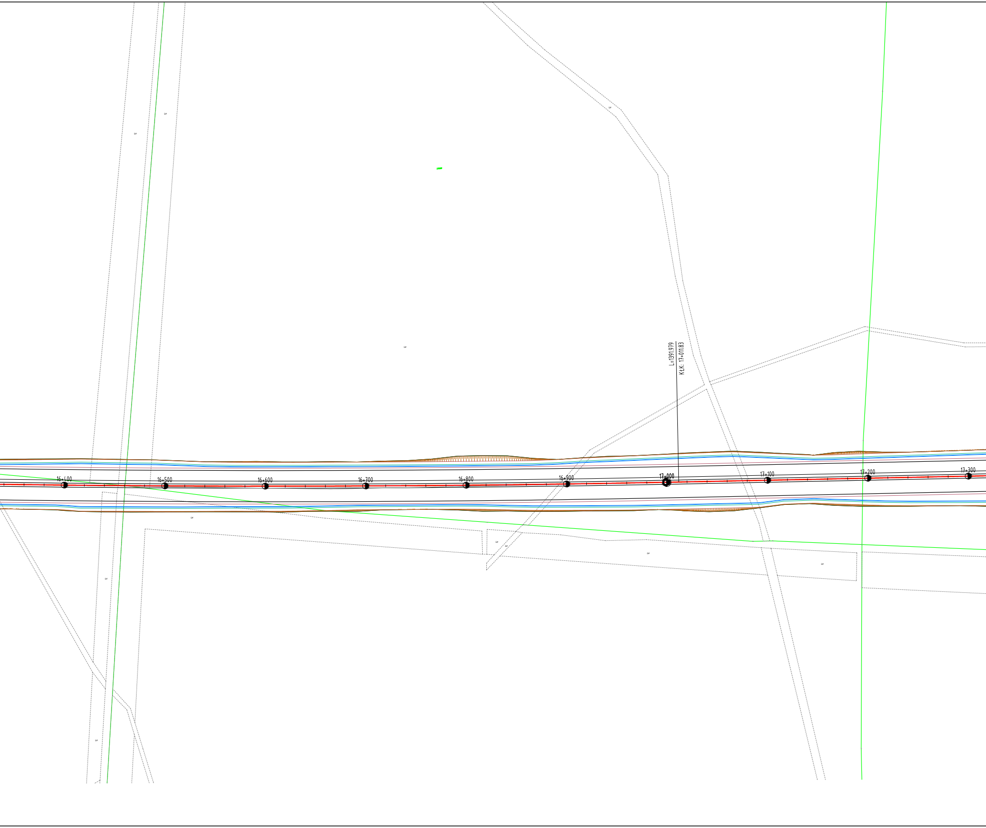
16+400
16+500
16+600
16+700
16+800
16+900
17+000
17+100
17+200
17+300
L=1391.979
KŁK: 17+011.83

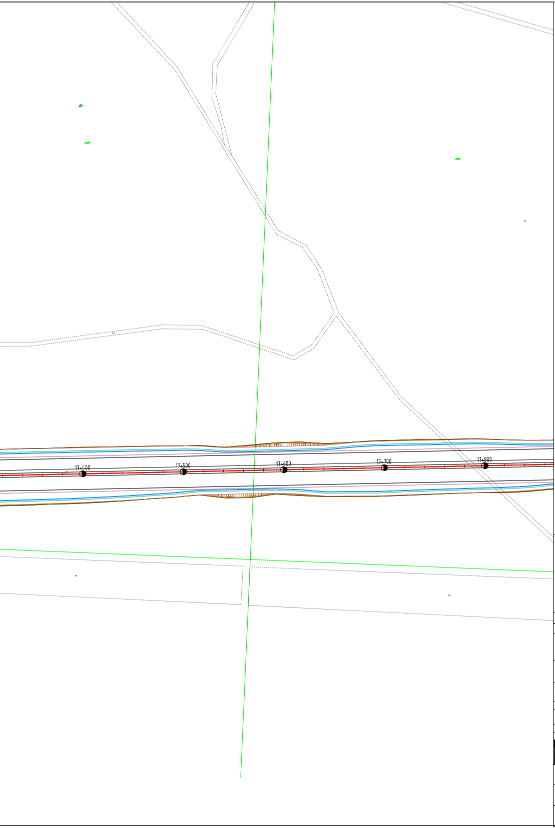
17+400
17+500
17+600
17+700
17+800

JEDNOSTKA PROJEKTOWA:

MOSTY KATOWICE
40-555 Katowice
ul. Rolna 12
www.mostykatowice.pl
e-mail: biuro@mostykatowice.pl

INWESTOR:	GENERALNA DYREKCJA DRÓG KRAJOWYCH I AUTOSTRAD ODDZIAŁ W BYDGOSZCZY UL. FORDOŃSKA 6, 85-085 BYDGOSZCZ
ZADANIE:	BUDOWA DROGI EKSPRESOWEJ S-10 NA ODCINKU BYDGOSZCZ – TORUŃ
NR ZADANIA:	402100944_7241
STADIUM:	STUDIUM TECHNICZNO – EKONOMICZNO- ŚRODOWISKOWE Z ELEMENTAMI KONCEPCJI – ETAP I
BRANŻA:	**DROGOWA**
OBIEKT:	**DROGA EKSPRESOWA S-10**

TYTUŁ RYSUNKU:	**ODCINEK 2** **PLAN SYTUACYJNY WARIANT 6**	RYSUNEK NR: **C.II** **2.6.1.5**
GŁÓWNY PROJEKTANT:	MGR INŻ. CZESŁAW POLEDNIOK UPRAWNIENIA BUDOWLANE DO PROJEKTOWANIA BEZ OGRANICZEŃ W SPECJALNOŚCI KONSTRUKCYJNO – BUDOWLANEJ NR EWID. 144/97	SKALA: **1:2000**
WYKONAŁ (PROJEKTANT)	INŻ. JAN STANIEWICZI UPRAWNIENIA BUDOWLANE DO PROJEKTOWANIA BEZ OGRANICZEŃ W SPECJALNOŚCI DROGOWEJ NR EWID. SLK/5190/POOD/13	
SPRAWDZIŁ (PROJEKTANT)	MGR INŻ. MARCIN GŁODEK UPRAWNIENIA BUDOWLANE DO PROJEKTOWANIA I KIEROWANIA ROBOTAMI BUDOWLANYMI BEZ OGRANICZEŃ W SPECJALNOŚCI KONSTRUKCYJNO-BUDOWLANEJ NR EWID. 619/02	DATA: PAŹDZIERNIK 2017

JEDNOSTKA PROJEKTOWA:

MOSTY KATOWICE
40–555 Katowice
ul. Rolna 12
www.mostykatowice.pl
e–mail: biuro@mostykatowice.pl

INWESTOR: GENERALNA DYREKCJA DRÓG KRAJOWYCH I AUTOSTRAD
ODDZIAŁ W BYDGOSZCZY
UL. FORDOŃSKA 6, 85–085 BYDGOSZCZ

ZADANIE: BUDOWA DROGI EKSPRESOWEJ S–10
NA ODCINKU BYDGOSZCZ – TORUŃ

NR ZADANIA: 402100944_7241

STADIUM: STUDIUM TECHNICZNO – EKONOMICZNO– ŚRODOWISKOWE
Z ELEMENTAMI KONCEPCJI – ETAP I

BRANŻA: **DROGOWA**

OBIEKT: **DROGA EKSPRESOWA S–10**

TYTUŁ RYSUNKU: **ODCINEK 2**
PLAN SYTUACYJNY WARIANT 6

RYSUNEK NR: **C.II 2.6.1.6**

GŁÓWNY PROJEKTANT: MGR INŻ. CZESŁAW POŁEDNIOK
UPRAWNIENIA BUDOWLANE DO PROJEKTOWANIA BEZ OGRANICZEŃ W SPECJALNOŚCI KONSTRUKCYJNO – BUDOWLANEJ
NR EWID. 144/97

SKALA: **1:2000**

WYKONAŁ (PROJEKTANT): INŻ. JAN STANIEWICZI
UPRAWNIENIA BUDOWLANE DO PROJEKTOWANIA BEZ OGRANICZEŃ W SPECJALNOŚCI DROGOWEJ
NR EWID. SLK/5190/POOD/13

SPRAWDZIŁ (PROJEKTANT): MGR INŻ. MARCIN GŁODEK
UPRAWNIENIA BUDOWLANE DO PROJEKTOWANIA I KIEROWANIA ROBOTAMI BUDOWLANYMI BEZ OGRANICZEŃ W SPECJALNOŚCI KONSTRUKCYJNO–BUDOWLANEJ
NR EWID. 619/02

DATA: PAŹDZIERNIK 2017

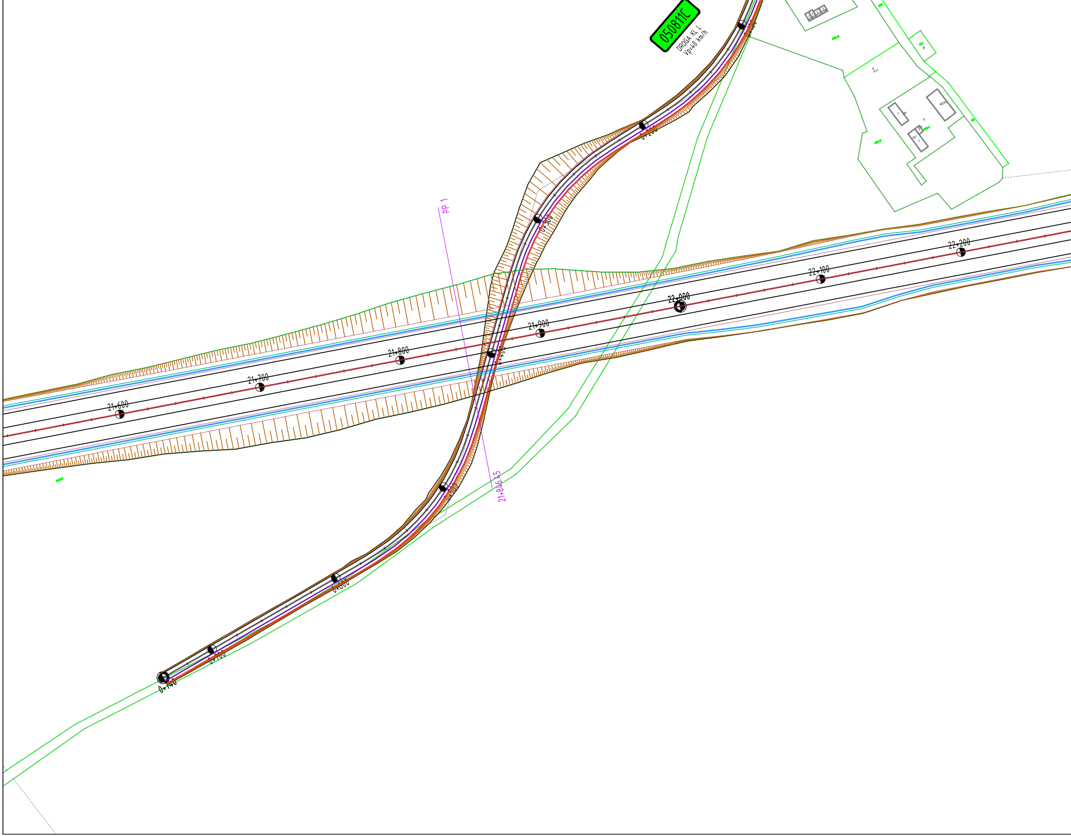
050811C
DROGA KL L
Vp=40 km/h
0+200
0+300
0+400
0+500
0+600
0+700
0+740
PP 1
21+846.45
21+600
21+700
21+800
21+900
22+000
22+100
22+200

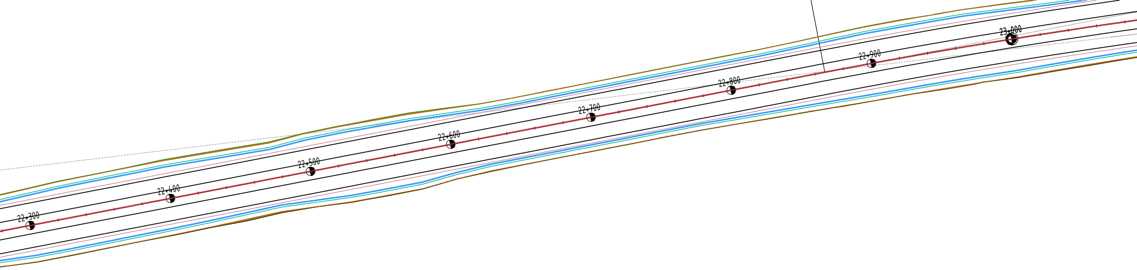
22+300
22+400
22+500
22+600
22+700
22+800
22+900
23+000

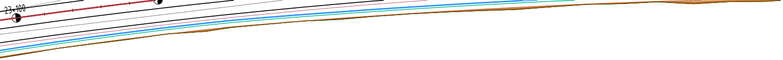

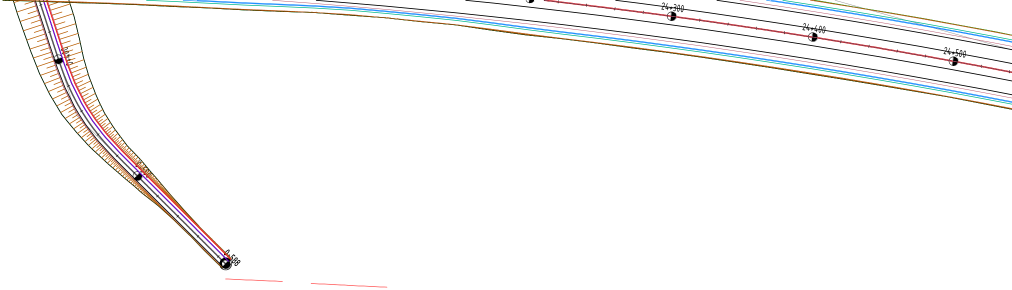
0+400
0+500
0+588
24+300
24+400
24+500

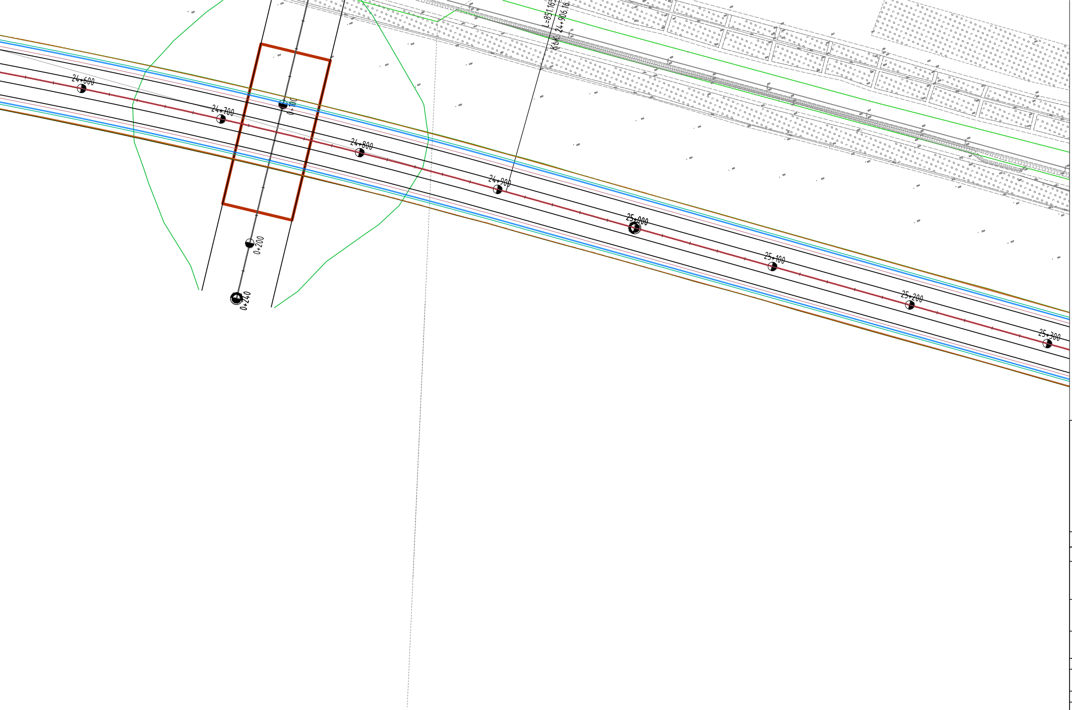
L=851.165
KŁK 24+906.16
24+600
24+700
24+800
24+900
25+000
25+100
25+200
25+300
0+10
0+200
0+240

JEDNOSTKA PROJEKTOWA:

MOSTY
KATOWICE
40–555 Katowice
ul. Rolna 12
www.mostykatowice.pl
e–mail: biuro@mostykatowice.pl

INWESTOR:
GENERALNA DYREKCJA DRÓG KRAJOWYCH I AUTOSTRAD
ODDZIAŁ W BYDGOSZCZY
UL. FORDOŃSKA 6, 85–085 BYDGOSZCZ

ZADANIE:
BUDOWA DROGI EKSPRESOWEJ S–10
NA ODCINKU BYDGOSZCZ – TORUŃ

NR ZADANIA: 402100944_7241

STADIUM: STUDIUM TECHNICZNO – EKONOMICZNO– ŚRODOWISKOWE
Z ELEMENTAMI KONCEPCJI – ETAP I

BRANŻA: **DROGOWA**

OBIEKT: **DROGA EKSPRESOWA S–10**

TYTUŁ RYSUNKU:

ODCINEK 2
PLAN SYTUACYJNY WARIANT 6

RYSUNEK NR: **C.II**
2.6.1.7

GŁÓWNY PROJEKTANT:
MGR INŻ. CZESŁAW POŁEDNIOK
UPRAWNIENIA BUDOWLANE DO PROJEKTOWANIA BEZ OGRANICZEŃ
W SPECJALNOŚCI KONSTRUKCYJNO – BUDOWLANEJ
NR EWID. 144/97

SKALA: **1:2000**

WYKONAŁ (PROJEKTANT)
INŻ. JAN STANIEWICZI
UPRAWNIENIA BUDOWLANE DO PROJEKTOWANIA
BEZ OGRANICZEŃ W SPECJALNOŚCI DROGOWEJ
NR EWID. SLK/5190/POOD/13
Staniewicz

SPRAWDZIŁ (PROJEKTANT)
MGR INŻ. MARCIN GŁODEK
UPRAWNIENIA BUDOWLANE DO PROJEKTOWANIA I KIEROWANIA ROBOTAMI BUDOWLANYMI
BEZ OGRANICZEŃ W SPECJALNOŚCI KONSTRUKCYJNO–BUDOWLANEJ
NR EWID. 619/02

DATA:
PAŹDZIERNIK
2017

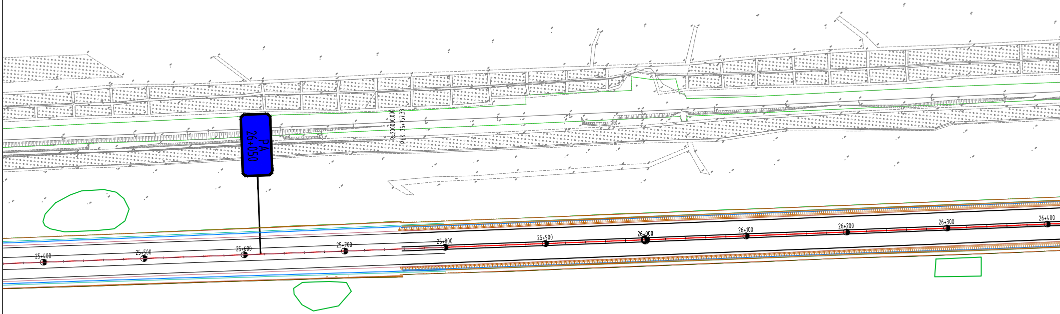
PA
26+050
R=200000.000
P.K: 25+757.33
25+400
25+500
25+600
25+700
25+800
25+900
26+000
26+100
26+200
26+300
26+400

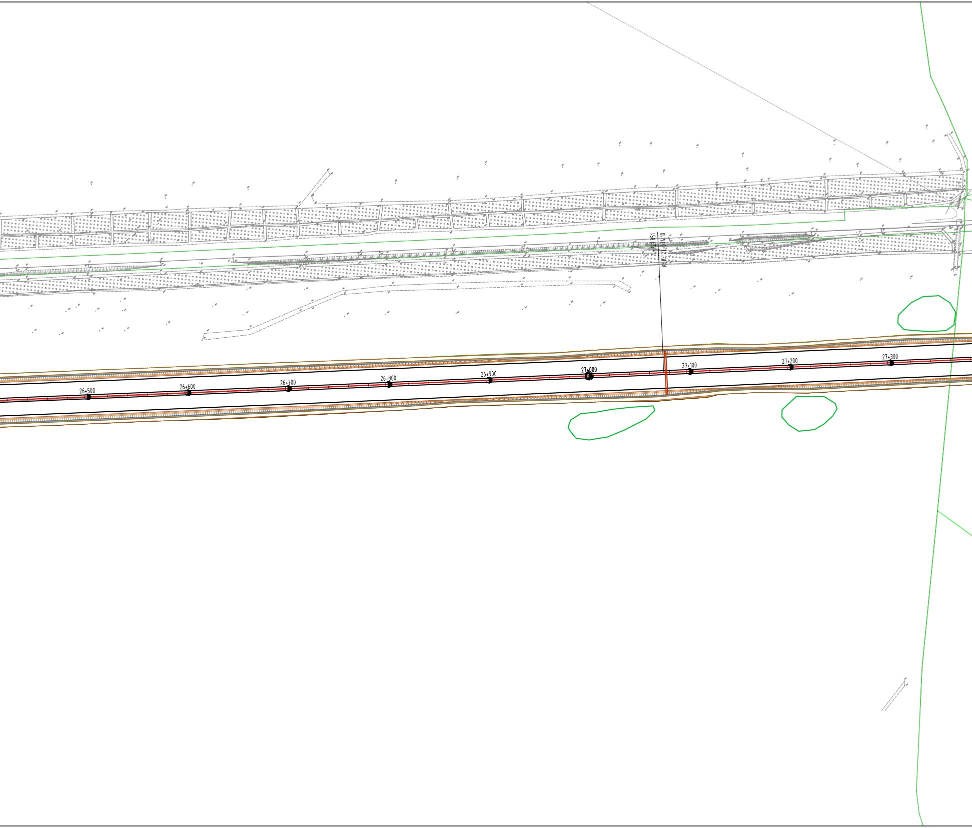
L=727.851
KmK: 27+074.10
26+500
26+600
26+700
26+800
26+900
27+000
27+100
27+200
27+300

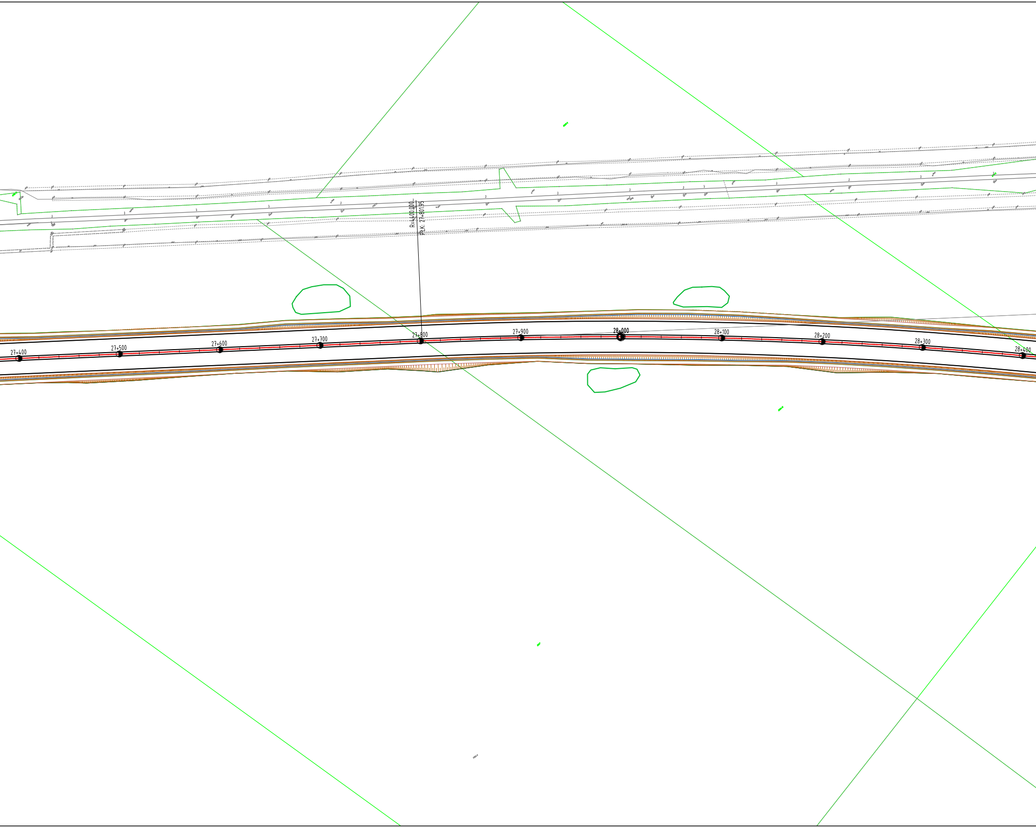
R=4400.000
PŁK: 27+801.95
27+400
27+500
27+600
27+700
27+800
27+900
28+000
28+100
28+200
28+300
28+400

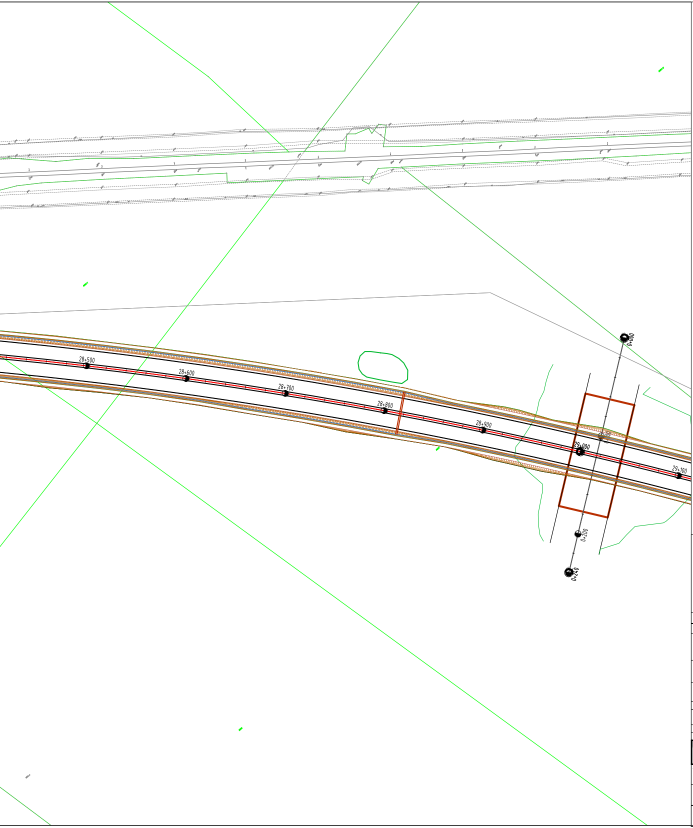
28+500
28+600
28+700
28+800
28+900
29+000
29+100
0+000
0+200
0+240

JEDNOSTKA PROJEKTOWA:

MOSTY KATOWICE

40-555 Katowice
ul. Rolna 12
www.mostykatowice.pl
e-mail: biuro@mostykatowice.pl

INWESTOR:	GENERALNA DYREKCJA DRÓG KRAJOWYCH I AUTOSTRAD ODDZIAŁ W BYDGOSZCZY UL. FORDOŃSKA 6, 85-085 BYDGOSZCZ
ZADANIE:	BUDOWA DROGI EKSPRESOWEJ S-10 NA ODCINKU BYDGOSZCZ - TORUŃ
NR ZADANIA:	402100944_7241
STADIUM:	STUDIUM TECHNICZNO - EKONOMICZNO- ŚRODOWISKOWE Z ELEMENTAMI KONCEPCJI - ETAP I
BRANŻA:	**DROGOWA**
OBIEKT:	**DROGA EKSPRESOWA S-10**

TYTUŁ RYSUNKU:	**ODCINEK 2** **PLAN SYTUACYJNY WARIANT 6**		RYSUNEK NR: **C.II** **2.6.1.8**
GŁÓWNY PROJEKTANT:	MGR INŻ. CZESŁAW POŁEDNIOK UPRAWNIENIA BUDOWLANE DO PROJEKTOWANIA BEZ OGRANICZEŃ W SPECJALNOŚCI KONSTRUKCYJNO - BUDOWLANEJ NR EWID. 144/97		SKALA: **1:2000**
WYKONAŁ (PROJEKTANT)	INŻ. JAN STANIEWICZ UPRAWNIENIA BUDOWLANE DO PROJEKTOWANIA BEZ OGRANICZEŃ W SPECJALNOŚCI DROGOWEJ NR EWID. SLK/5190/POOD/13	Staniewicz	
SPRAWDZIŁ (PROJEKTANT)	MGR INŻ. MARCIN GŁODEK UPRAWNIENIA BUDOWLANE DO PROJEKTOWANIA I KIEROWANIA ROBOTAMI BUDOWLANYMI BEZ OGRANICZEŃ W SPECJALNOŚCI KONSTRUKCYJNO-BUDOWLANEJ NR EWID. 619/02		DATA: PAŹDZIERNIK 2017

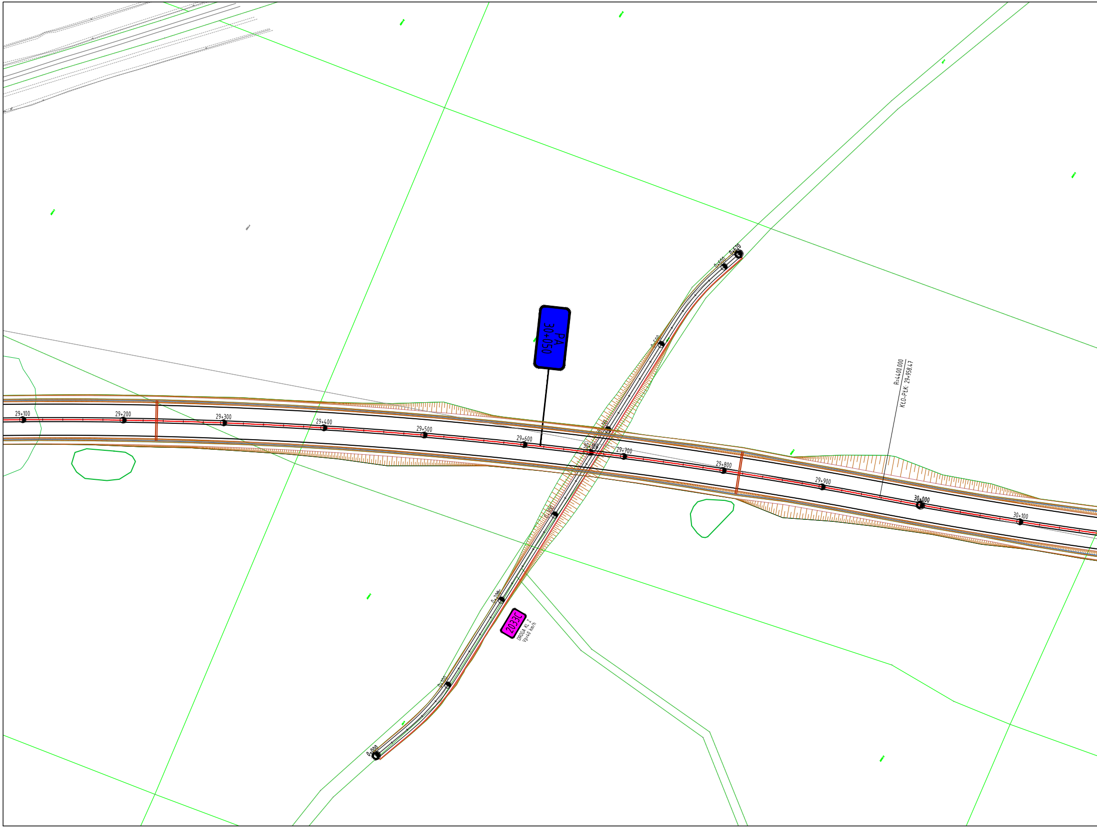
PA
30+050
29+100
29+200
29+300
29+400
29+500
29+600
30+100
29+700
29+800
29+900
30+000
30+100
R=4400.000
KŁO-PŁK: 29+958.47
0+000
0+100
0+200
0+300
0+400
0+500
0+600
0+620
2033C
DROGA KL. Z
Vp=40 km/h

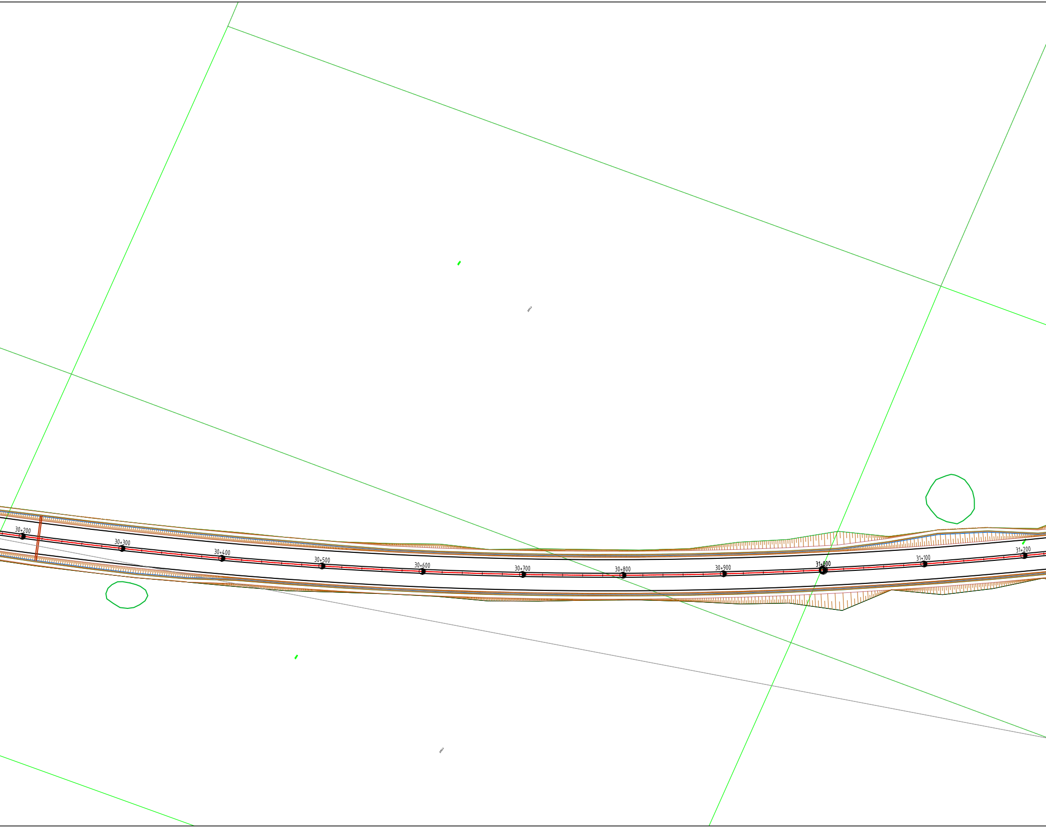
30+200
30+300
30+400
30+500
30+600
30+700
30+800
30+900
31+000
31+100
31+200

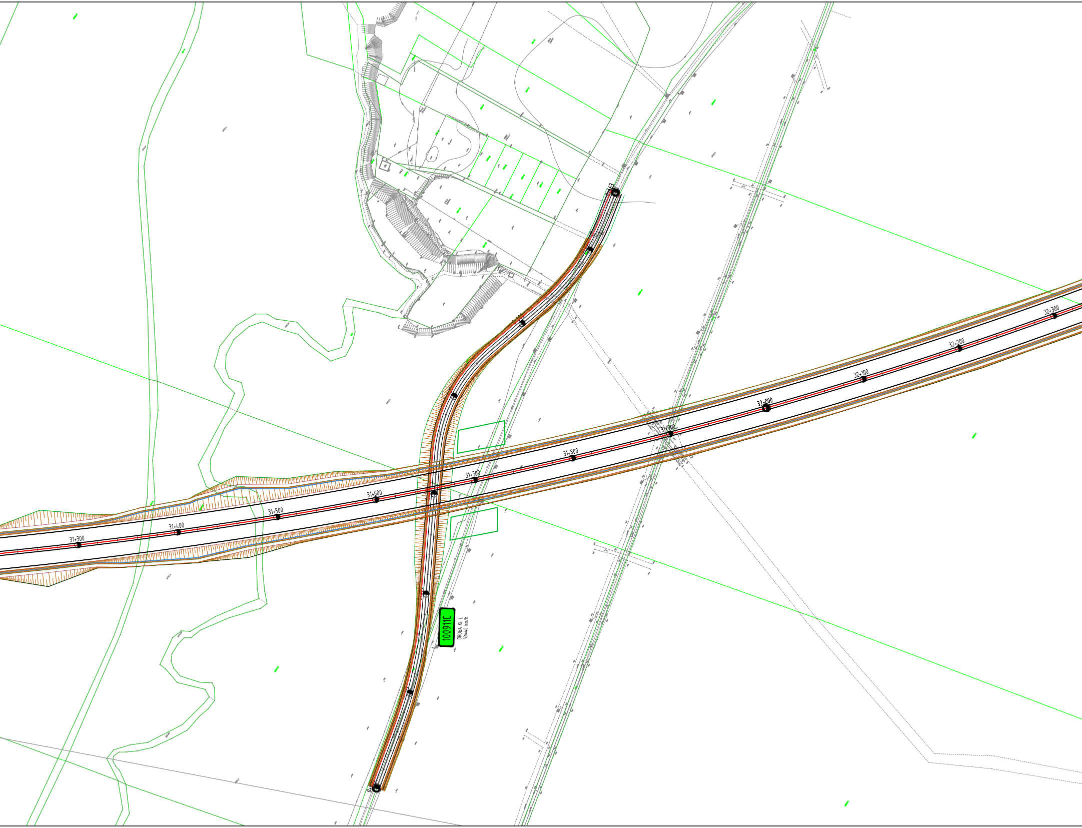

31+300
31+400
31+500
31+600
31+700
31+800
31+900
32+000
32+100
32+200
32+300
0+563
0+
100911C
DROGA KL. L
Vp=40 km/h

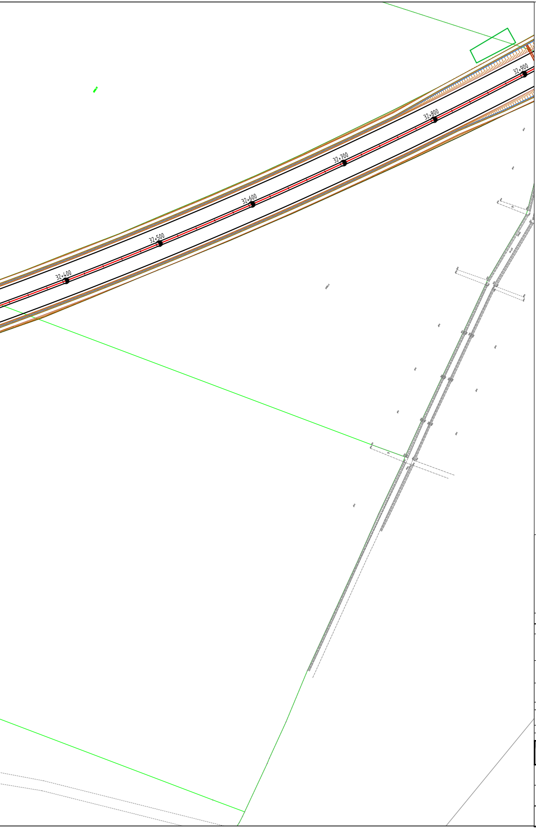
32+400
32+500
32+600
32+700
32+800
32+900

JEDNOSTKA PROJEKTOWA:

MOSTY KATOWICE

40–555 Katowice
ul. Rolna 12
www.mostykatowice.pl
e–mail: biuro@mostykatowice.pl

INWESTOR:
GENERALNA DYREKCJA DRÓG KRAJOWYCH I AUTOSTRAD
ODDZIAŁ W BYDGOSZCZY
UL. FORDOŃSKA 6, 85–085 BYDGOSZCZ

ZADANIE:
BUDOWA DROGI EKSPRESOWEJ S–10
NA ODCINKU BYDGOSZCZ – TORUŃ

NR ZADANIA: 402100944_7241

STADIUM: STUDIUM TECHNICZNO – EKONOMICZNO– ŚRODOWISKOWE
Z ELEMENTAMI KONCEPCJI – ETAP I

BRANŻA: **DROGOWA**

OBIEKT: **DROGA EKSPRESOWA S–10**

TYTUŁ RYSUNKU:

ODCINEK 2
PLAN SYTUACYJNY WARIANT 6

RYSUNEK NR: C.II 2.6.1.9

SKALA: 1:2000

GŁÓWNY PROJEKTANT:
MGR INŻ. CZESŁAW POŁEDNIOK
UPRAWNIENIA BUDOWLANE DO PROJEKTOWANIA BEZ OGRANICZEŃ
W SPECJALNOŚCI KONSTRUKCYJNO – BUDOWLANEJ
NR EWID. 144/97

WYKONAŁ (PROJEKTANT)
INŻ. JAN STANIEWICZ
UPRAWNIENIA BUDOWLANE DO PROJEKTOWANIA
BEZ OGRANICZEŃ W SPECJALNOŚCI DROGOWEJ
NR EWID. SLK/5190/POOD/13
Staniewicz

SPRAWDZIŁ (PROJEKTANT)
MGR INŻ. MARCIN GŁODEK
UPRAWNIENIA BUDOWLANE DO PROJEKTOWANIA I KIEROWANIA ROBOTAMI BUDOWLANYMI
BEZ OGRANICZEŃ W SPECJALNOŚCI KONSTRUKCYJNO-BUDOWLANEJ
NR EWID. 619/02

DATA: PAŹDZIERNIK 2017

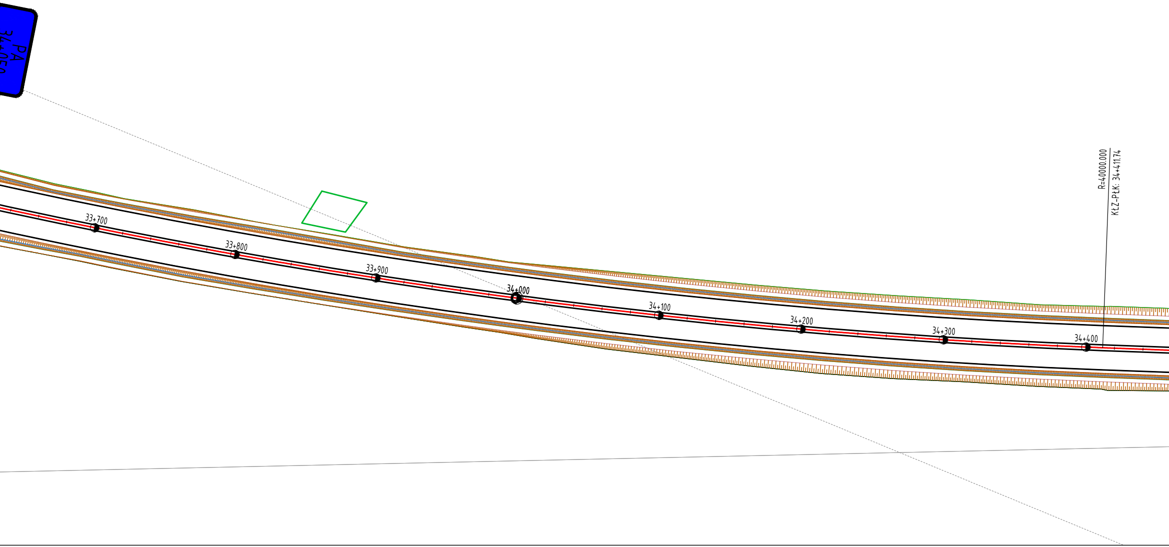
PA
34+050
33+700
33+800
33+900
34+000
34+100
34+200
34+300
34+400
R=40000.000
KŁZ-PŁK: 34+411.74

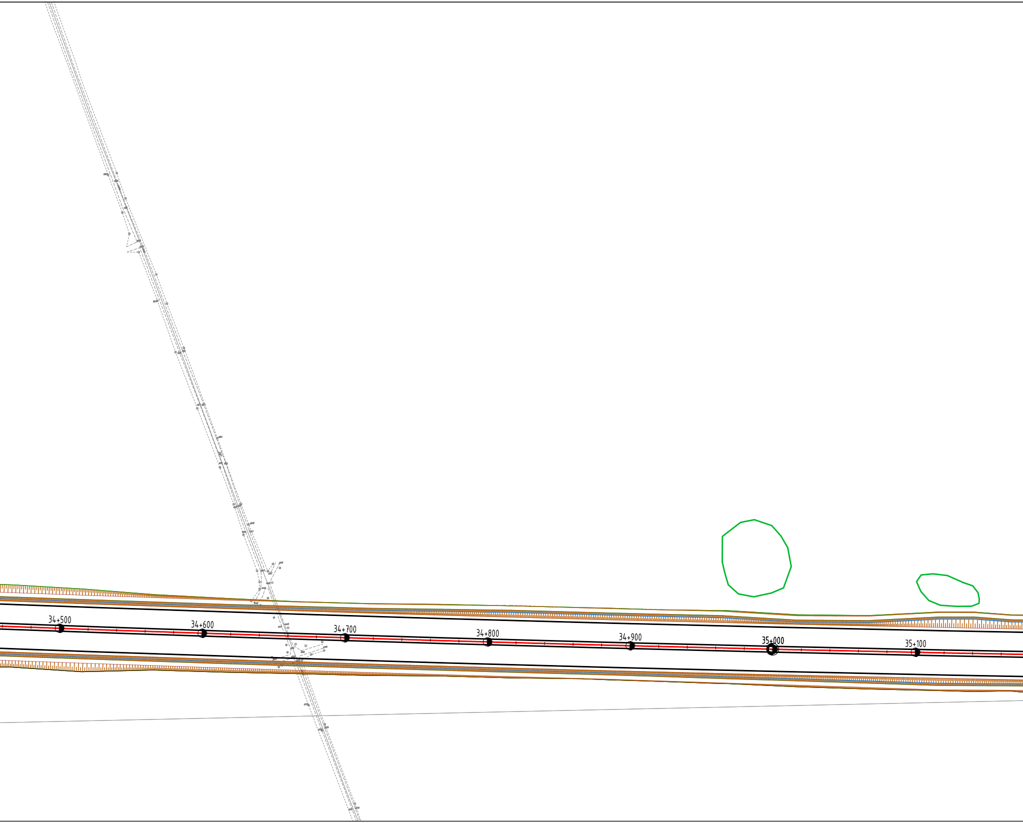
34+500
34+600
34+700
34+800
34+900
35+000
35+100

35+200
35+300
35+400
35+500
35+600
35+700
35+800

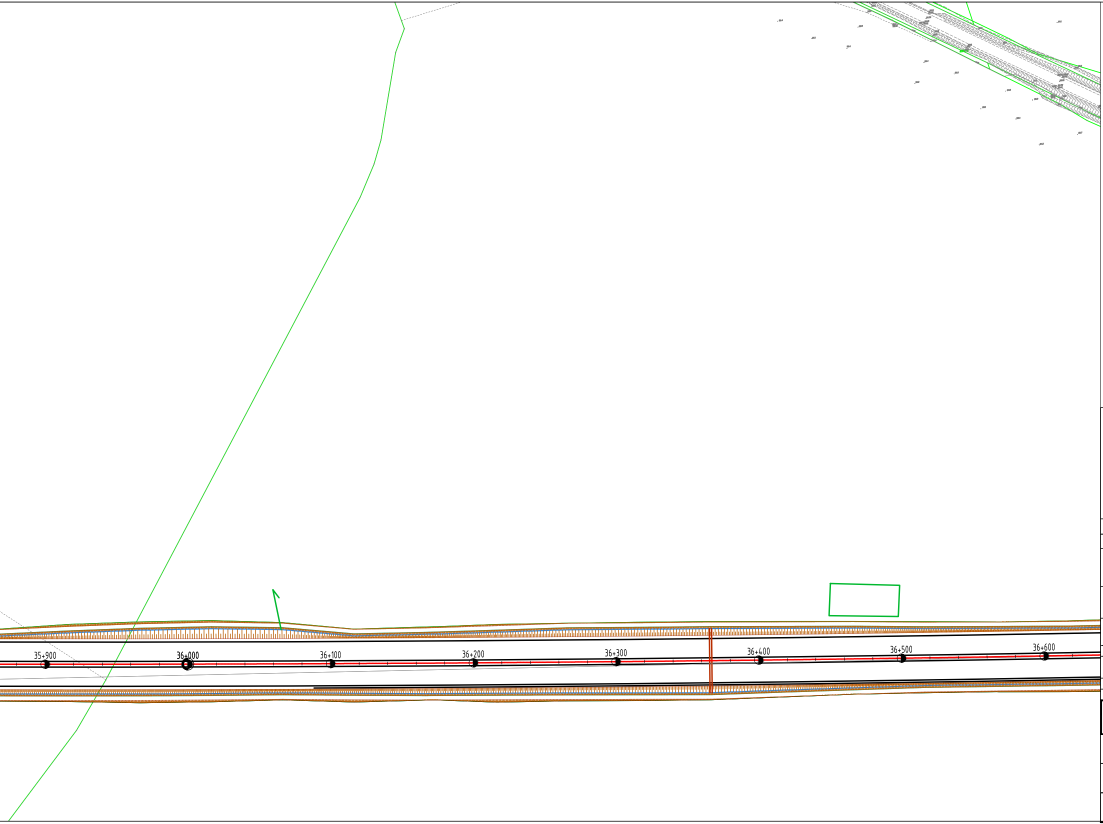
35+900
36+000
36+100
36+200
36+300
36+400
36+500
36+600

JEDNOSTKA PROJEKTOWA:

MOSTY KATOWICE

40–555 Katowice
ul. Rolna 12
www.mostykatowice.pl
e–mail: biuro@mostykatowice.pl

INWESTOR:
GENERALNA DYREKCJA DRÓG KRAJOWYCH I AUTOSTRAD
ODDZIAŁ W BYDGOSZCZY
UL. FORDOŃSKA 6, 85–085 BYDGOSZCZ

ZADANIE:
BUDOWA DROGI EKSPRESOWEJ S–10
NA ODCINKU BYDGOSZCZ – TORUŃ

NR ZADANIA: 402100944_7241

STADIUM: STUDIUM TECHNICZNO – EKONOMICZNO– ŚRODOWISKOWE
Z ELEMENTAMI KONCEPCJI – ETAP I

BRANŻA: **DROGOWA**

OBIEKT: **DROGA EKSPRESOWA S–10**

TYTUŁ RYSUNKU:

ODCINEK 2
PLAN SYTUACYJNY WARIANT 6

RYSUNEK NR: **C.II**
2.6.1.10

GŁÓWNY PROJEKTANT: MGR INŻ. CZESŁAW POŁEDNIOK
UPRAWNIENIA BUDOWLANE DO PROJEKTOWANIA BEZ OGRANICZEŃ
W SPECJALNOŚCI KONSTRUKCYJNO – BUDOWLANEJ
NR EWID. 144/97

SKALA: **1:2000**

WYKONAŁ (PROJEKTANT): INŻ. JAN STANIEWICZI
UPRAWNIENIA BUDOWLANE DO PROJEKTOWANIA
BEZ OGRANICZEŃ W SPECJALNOŚCI DROGOWEJ
NR EWID. SLK/5190/POOD/13

Staniewicz

SPRAWDZIŁ (PROJEKTANT): MGR INŻ. MARCIN GŁODEK
UPRAWNIENIA BUDOWLANE DO PROJEKTOWANIA I KIEROWANIA ROBOTAMI BUDOWLANYMI
BEZ OGRANICZEŃ W SPECJALNOŚCI KONSTRUKCYJNO–BUDOWLANEJ
NR EWID. 619/02

DATA: PAŹDZIERNIK 2017

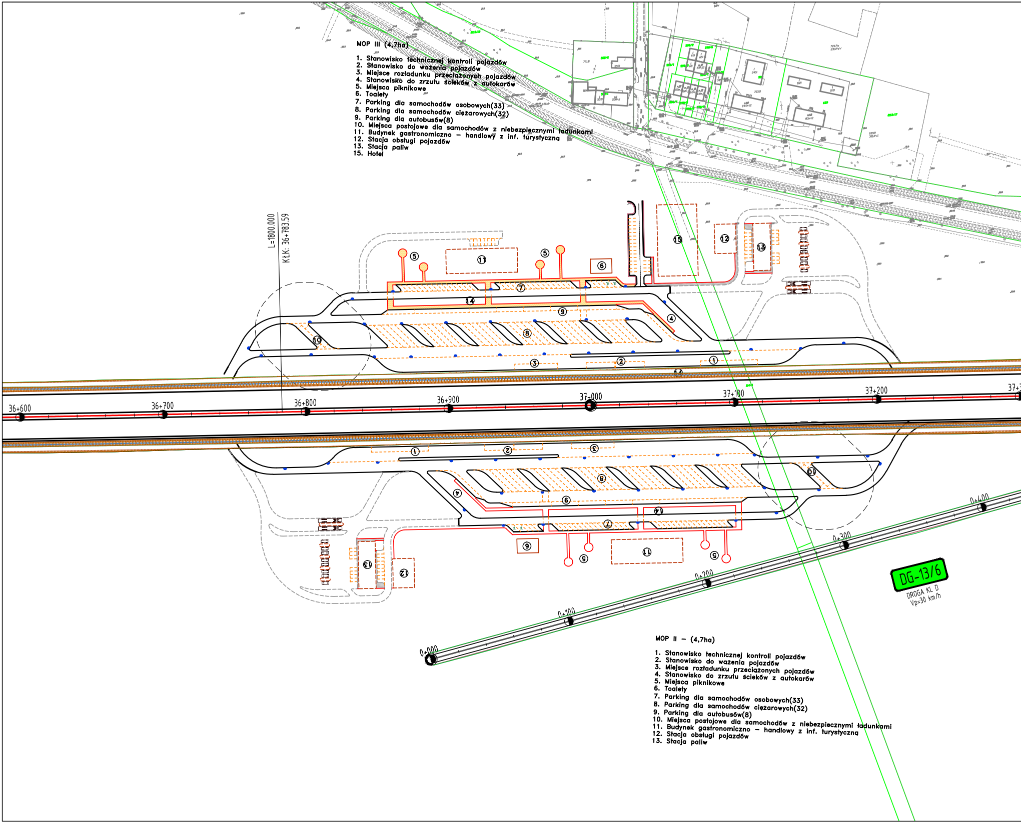
L=1800.000
KŁK: 36+783.59
36+600
36+700
36+800
36+900
37+000
37+100
37+200
0+000
0+100
0+200
0+300
0+400
DG-13/6
DROGA KL D
Vp=30 km/h

MOP III (4,7ha)

1. Stanowisko technicznej kontroli pojazdów
2. Stanowisko do ważenia pojazdów
3. Miejsce rozładunku przeciążonych pojazdów
4. Stanowisko do zrzutu ścieków z autokarów
5. Miejsca piknikowe
6. Toalety
7. Parking dla samochodów osobowych(33)
8. Parking dla samochodów ciężarowych(32)
9. Parking dla autobusów(8)
10. Miejsca postojowe dla samochodów z niebezpiecznymi ładunkami
11. Budynek gastronomiczno – handlowy z inf. turystyczną
12. Stacja obsługi pojazdów
13. Stacja paliw
15. Hotel

MOP II – (4,7ha)

1. Stanowisko technicznej kontroli pojazdów
2. Stanowisko do ważenia pojazdów
3. Miejsce rozładunku przeciążonych pojazdów
4. Stanowisko do zrzutu ścieków z autokarów
5. Miejsca piknikowe
6. Toalety
7. Parking dla samochodów osobowych(33)
8. Parking dla samochodów ciężarowych(32)
9. Parking dla autobusów(8)
10. Miejsca postojowe dla samochodów z niebezpiecznymi ładunkami
11. Budynek gastronomiczno – handlowy z inf. turystyczną
12. Stacja obsługi pojazdów
13. Stacja paliw

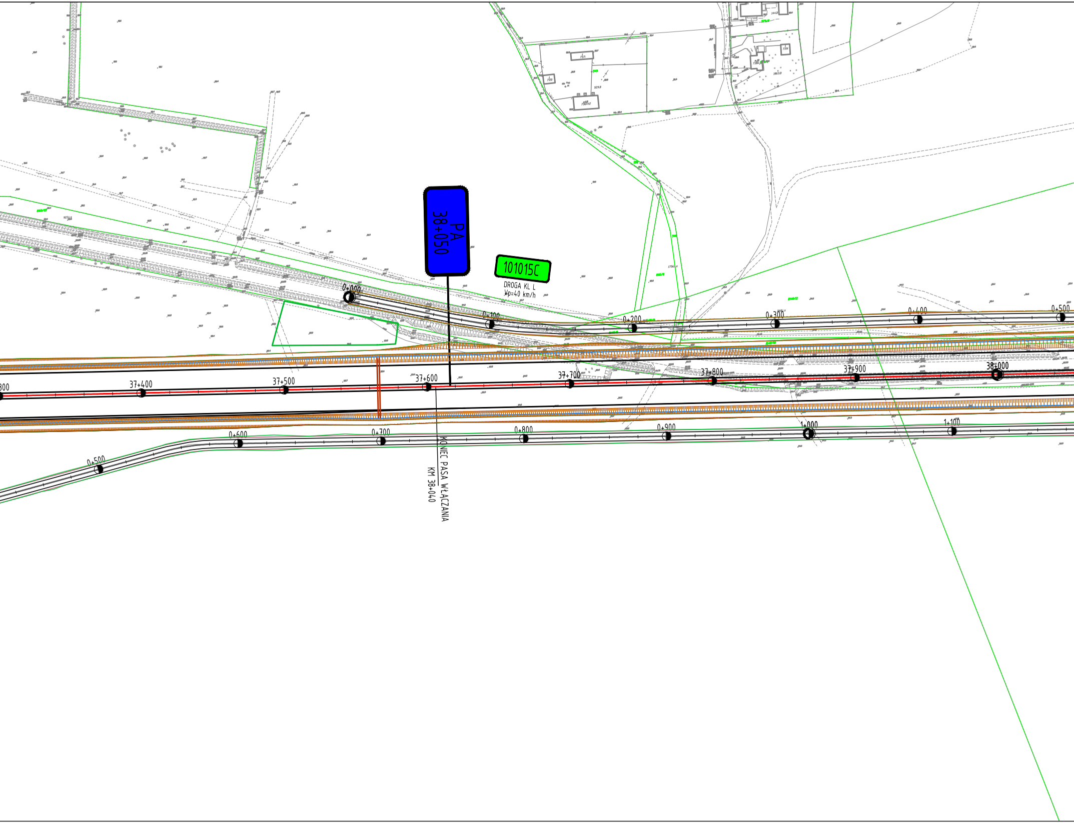
PA
38+050
101015C
DROGA KL L
Vp=40 km/h
0+000
0+100
0+200
0+300
0+400
0+500
300
37+400
37+500
37+600
37+700
37+800
37+900
38+000
0+500
0+600
0+700
0+800
0+900
1+000
1+100
KONIEC PASA WŁĄCZANIA
KM 38+040

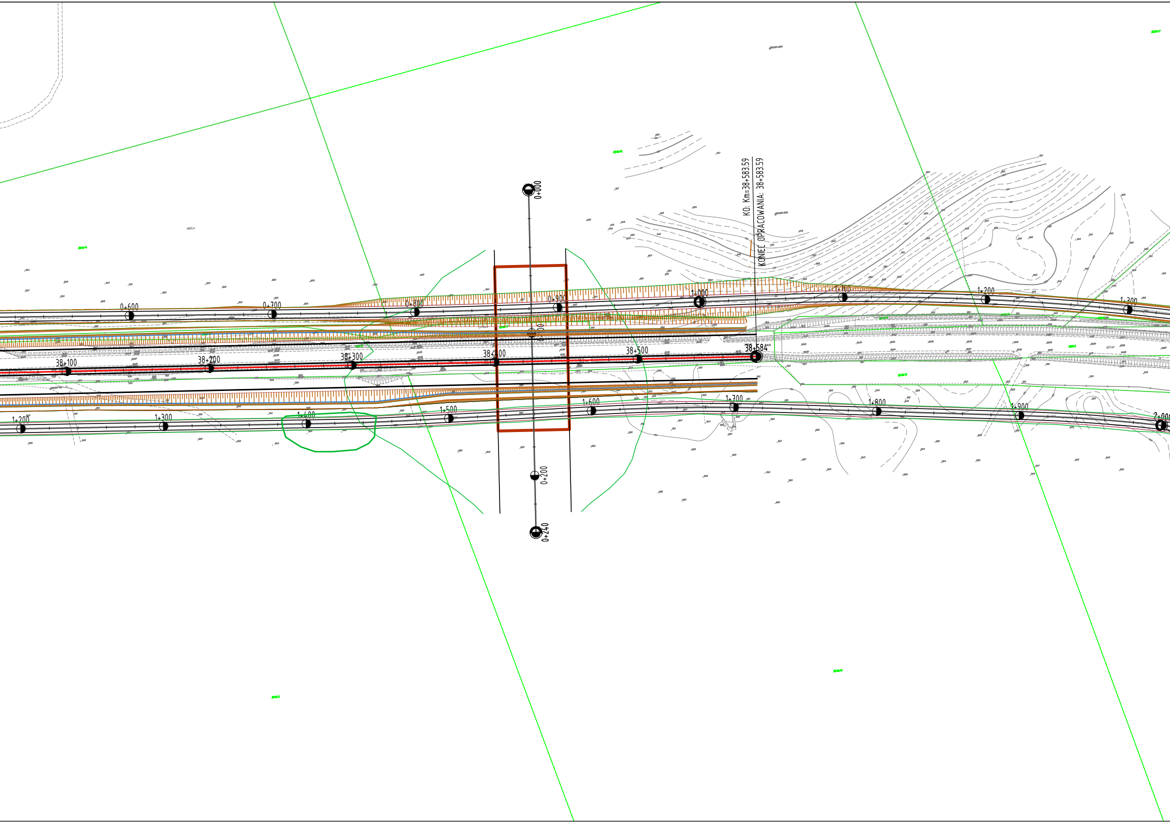
KO: Km=38+583.59
KONIEC OPRACOWANIA: 38+583.59
0+100
0+200
0+240
0+600
0+700
0+800
0+900
1+000
1+100
1+200
1+300
38+100
38+200
38+300
38+400
38+500
38+584
1+200
1+300
1+400
1+500
1+600
1+700
1+800
1+900
2+000

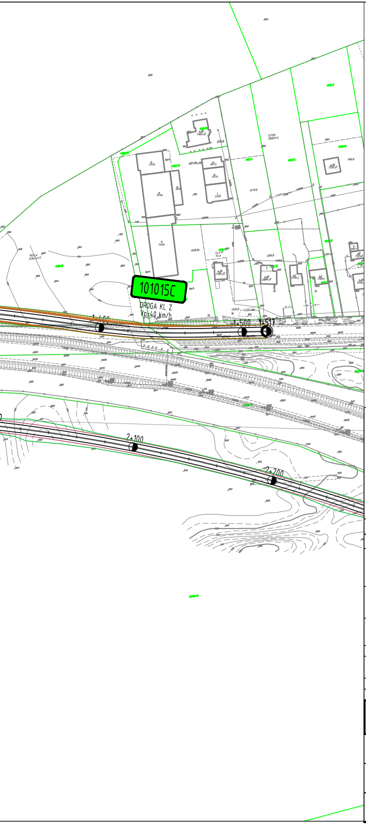
101015C
DROGA KL Z
Vp=40 km/h
1+400
1+500
1+517
2+100
2+200

JEDNOSTKA PROJEKTOWA:

MOSTY KATOWICE

40–555 Katowice
ul. Rolna 12
www.mostykatowice.pl
e-mail: biuro@mostykatowice.pl

INWESTOR: GENERALNA DYREKCJA DRÓG KRAJOWYCH I AUTOSTRAD
ODDZIAŁ W BYDGOSZCZY
UL. FORDOŃSKA 6, 85–085 BYDGOSZCZ

ZADANIE: BUDOWA DROGI EKSPRESOWEJ S–10
NA ODCINKU BYDGOSZCZ – TORUŃ

NR ZADANIA: 402100944_7241

STADIUM: STUDIUM TECHNICZNO – EKONOMICZNO– ŚRODOWISKOWE
Z ELEMENTAMI KONCEPCJI – ETAP I

BRANŻA: **DROGOWA**

OBIEKT: **DROGA EKSPRESOWA S–10**

TYTUŁ RYSUNKU:

ODCINEK 2
PLAN SYTUACYJNY WARIANT 6

RYSUNEK NR: **C.II**
2.6.1.11

GŁÓWNY PROJEKTANT: MGR INŻ. CZESŁAW POŁEDNIOK
UPRAWNIENIA BUDOWLANE DO PROJEKTOWANIA BEZ OGRANICZEŃ
W SPECJALNOŚCI KONSTRUKCYJNO – BUDOWLANEJ
NR EWID. 144/97

SKALA: **1:2000**

WYKONAŁ (PROJEKTANT): INŻ. JAN STANIEWICZI
UPRAWNIENIA BUDOWLANE DO PROJEKTOWANIA
BEZ OGRANICZEŃ W SPECJALNOŚCI DROGOWEJ
NR EWID. SLK/5190/POOD/13

Staniewicz

SPRAWDZIŁ (PROJEKTANT): MGR INŻ. MARCIN GŁODEK
UPRAWNIENIA BUDOWLANE DO PROJEKTOWANIA I KIEROWANIA ROBOTAMI BUDOWLANYMI
BEZ OGRANICZEŃ W SPECJALNOŚCI KONSTRUKCYJNO–BUDOWLANEJ
NR EWID. 619/02

DATA: PAŹDZIERNIK 2017