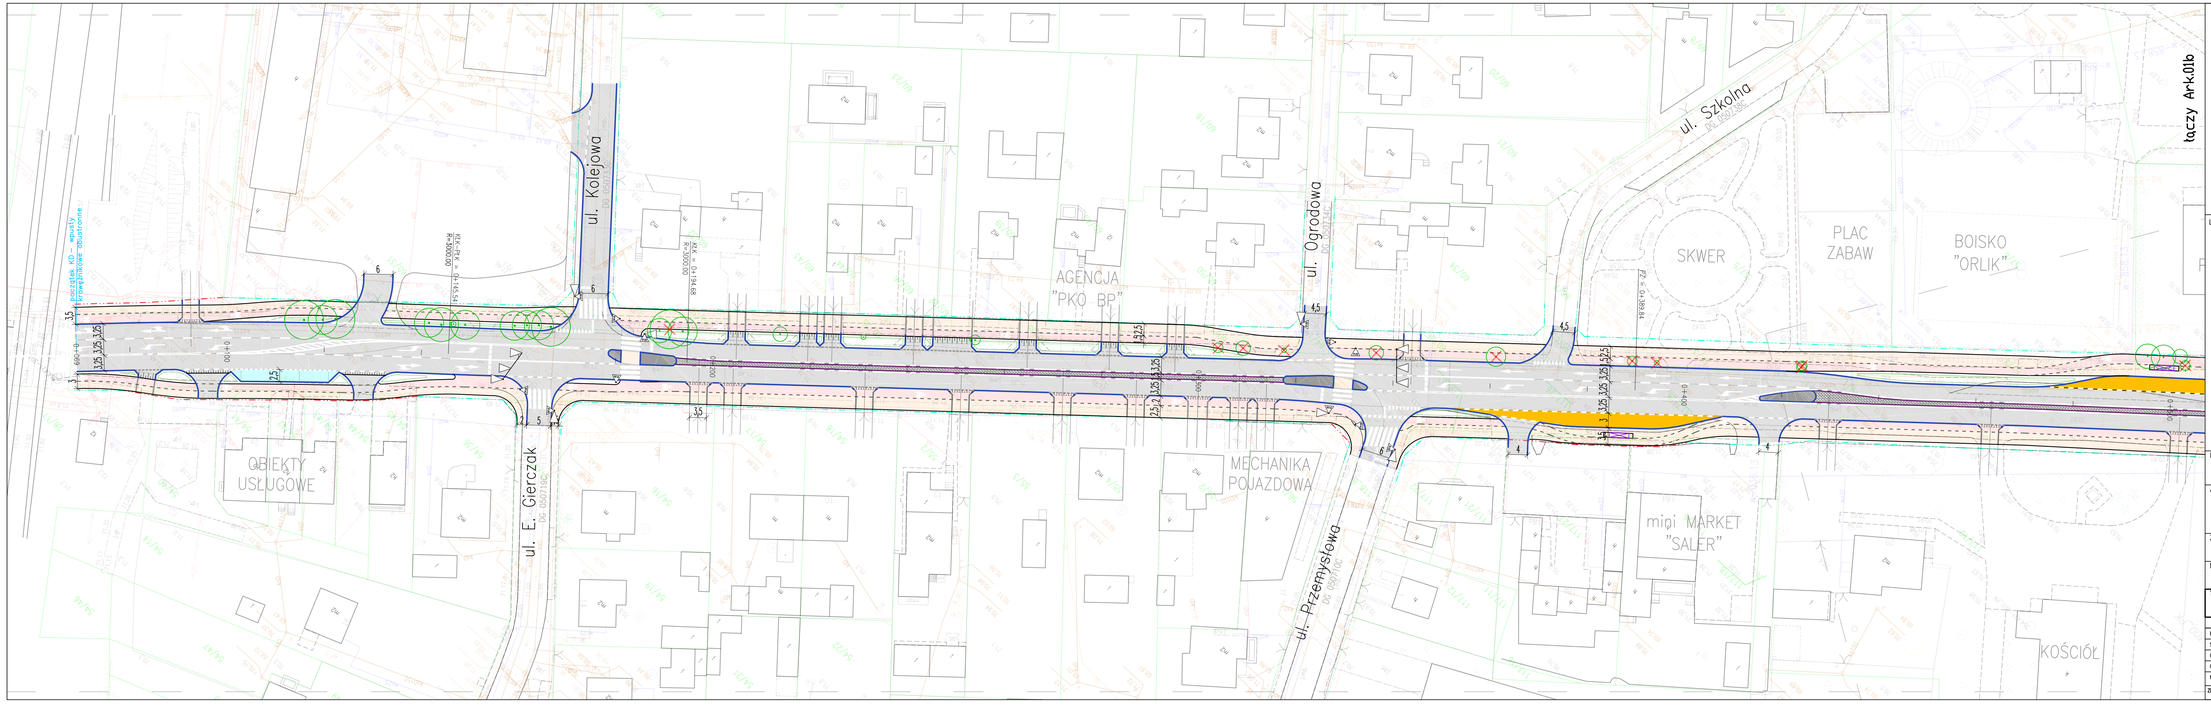
ul. Kolejowa
ul. E. Gierczak
DG 050719E
ul. Ogrodowa
DG 050720E
ul. Szkolna
DG 050721E
ul. Przemysłowa
DG 050722E
AGENCJA "PKO BP"
OBIEKTY USŁUGOWE
MECHANIKA POJAZDOWA
SKWER
PLAC ZABAW
BOISKO "ORLIK"
mini MARKET "SALER"
KOŚCIÓŁ
łączy Ark-01b
KZK=0+154,69
R=3000,00
KZK=0+194,94
R=3000,00
0+000
0+100
0+200
0+300
0+400
