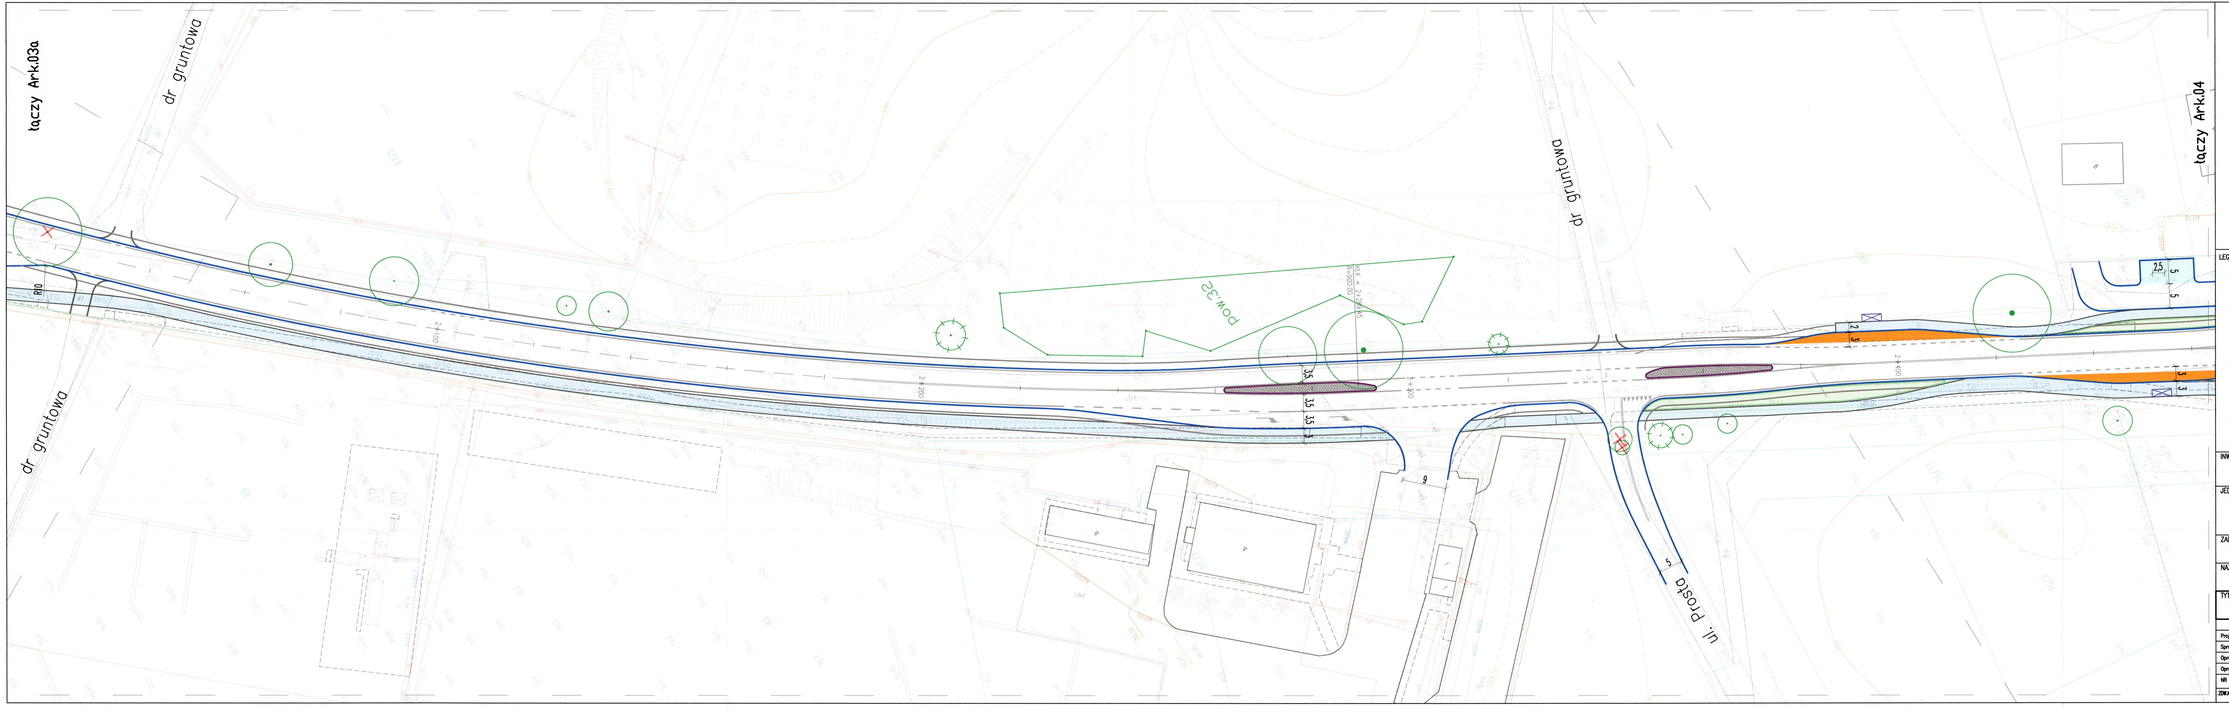
łączy Ark.03a
dr gruntowa
dr gruntowa
dr gruntowa
ul. Polska
łączy Ark.04
pow.32
R9
R9
R9